

Mikołajki, 3 lipca 2018 r.

Nasz znak: PPZ.067.11.2018

OBWIESZCZENIE

o przystąpieniu do sporządzenia zmiany miejscowego planu zagospodarowania przestrzennego

Na podstawie art. 17 pkt 1 ustawy z dnia 27 marca 2003 r. o planowaniu zagospodarowaniu przestrzennym (Dz. U. 2017r., poz. 1073 ze zmianami) zawiadamiam o podjęciu przez Radę Miejską w Mikołajkach uchwały nr XXXV/57/2018 z dnia 21 czerwca 2018 r. o przystąpieniu do opracowania częściowej zmiany Miejscowego planu zagospodarowania przestrzennego obejmującego część gruntów obręb miasta Mikołajki – Jezioro Mikołajskie i Jezioro Tałty uchwalonego uchwałą Nr XXII/260/2012 Rady Miejskiej w Mikołajkach z dnia 12 października 2012r., obejmującej obszar obręb Mikołajki zgodnie z załącznikiem graficznym do uchwały.

Zainteresowani mogą składać wnioski do wyżej wymienionego planu miejscowego.

Wnioski należy składać na piśmie w sekretariacie Urzędu Miasta i Gminy w Mikołajkach, ul. Kolejowa 7 (pokój 102) w terminie do dnia 2 sierpnia 2018 r.

Wniosek powinien zawierać nazwisko, imię, nazwę i adres wnioskodawcy, przedmiot wniosku oraz oznaczenie nieruchomości, której dotyczy.

Z up. BURMISTRZA

Joanna Altrobel
SEKRETARZ GMINY

Opublikowano:

1. tablice informacyjne sołectw z terenu gminy Mikołajki
2. strona internetowa UMiG Mikołajki - www.bip.mikolajki.pl
3. tablica ogłoszeń UMiG Mikołajki

**Uchwała Nr XXXV/57/2018
Rady Miejskiej w Mikołajkach
z dnia 21 czerwca 2018 r.**


w sprawie przystąpienia do opracowania częściowej zmiany Miejscowego planu zagospodarowania przestrzennego obejmującego część gruntów obrębu miasta Mikołajki - Jezioro Mikołajskie i Jezioro Tałty uchwalonego uchwałą Nr XXII/260/2012 Rady Miejskiej w Mikołajkach z dnia 12 października 2012 roku.


Na podstawie art. 18 ust. 2 pkt. 5 ustawy z dnia 8 marca 1990 roku o samorządzie gminnym (j.t Dz. U. z 2018r. poz. 994) oraz art. 27 w zw. z art. 14 ust. 1, 2 i 4 ustawy z dnia 27 marca 2003 roku o planowaniu i zagospodarowaniu przestrzennym (t.j. Dz.U. z 2017r. poz. 1073 z późn. zm.) Rada Miejska w Mikołajkach uchwała co następuje:

- § 1. Przystępuje się do opracowania częściowej zmiany Miejscowego planu zagospodarowania przestrzennego obejmującego część gruntów obrębu miasta Mikołajki - Jezioro Mikołajskie i Jezioro Tałty uchwalonego uchwałą Nr XXII/260/2012 Rady Miejskiej w Mikołajkach z dnia 12 października 2012 roku, opublikowaną w Dzienniku Urzędowym Województwa Warmińsko- Mazurskiego poz. 3255 z dnia 28 listopada 2012.
- § 2. Zmiana miejscowego planu dotyczyć będzie doprowadzenia do zgodności ustaleń planu zc zmianami w ustawie Prawo Wodne.
- § 3. Integralną częścią niniejszej uchwały jest załącznik graficzny nr 1 sporządzony w skali 1:5000, przedstawiający granice obszaru objętego zmianą planu.
- § 4. Wykonanie uchwały powierza się Burmistrzowi Miasta Mikołajki.
- § 5. Uchwała wchodzi w życie z dniem podjęcia.

Przewodniczący Rady Miejskiej

Sławomir Gawliński

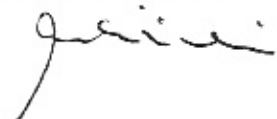

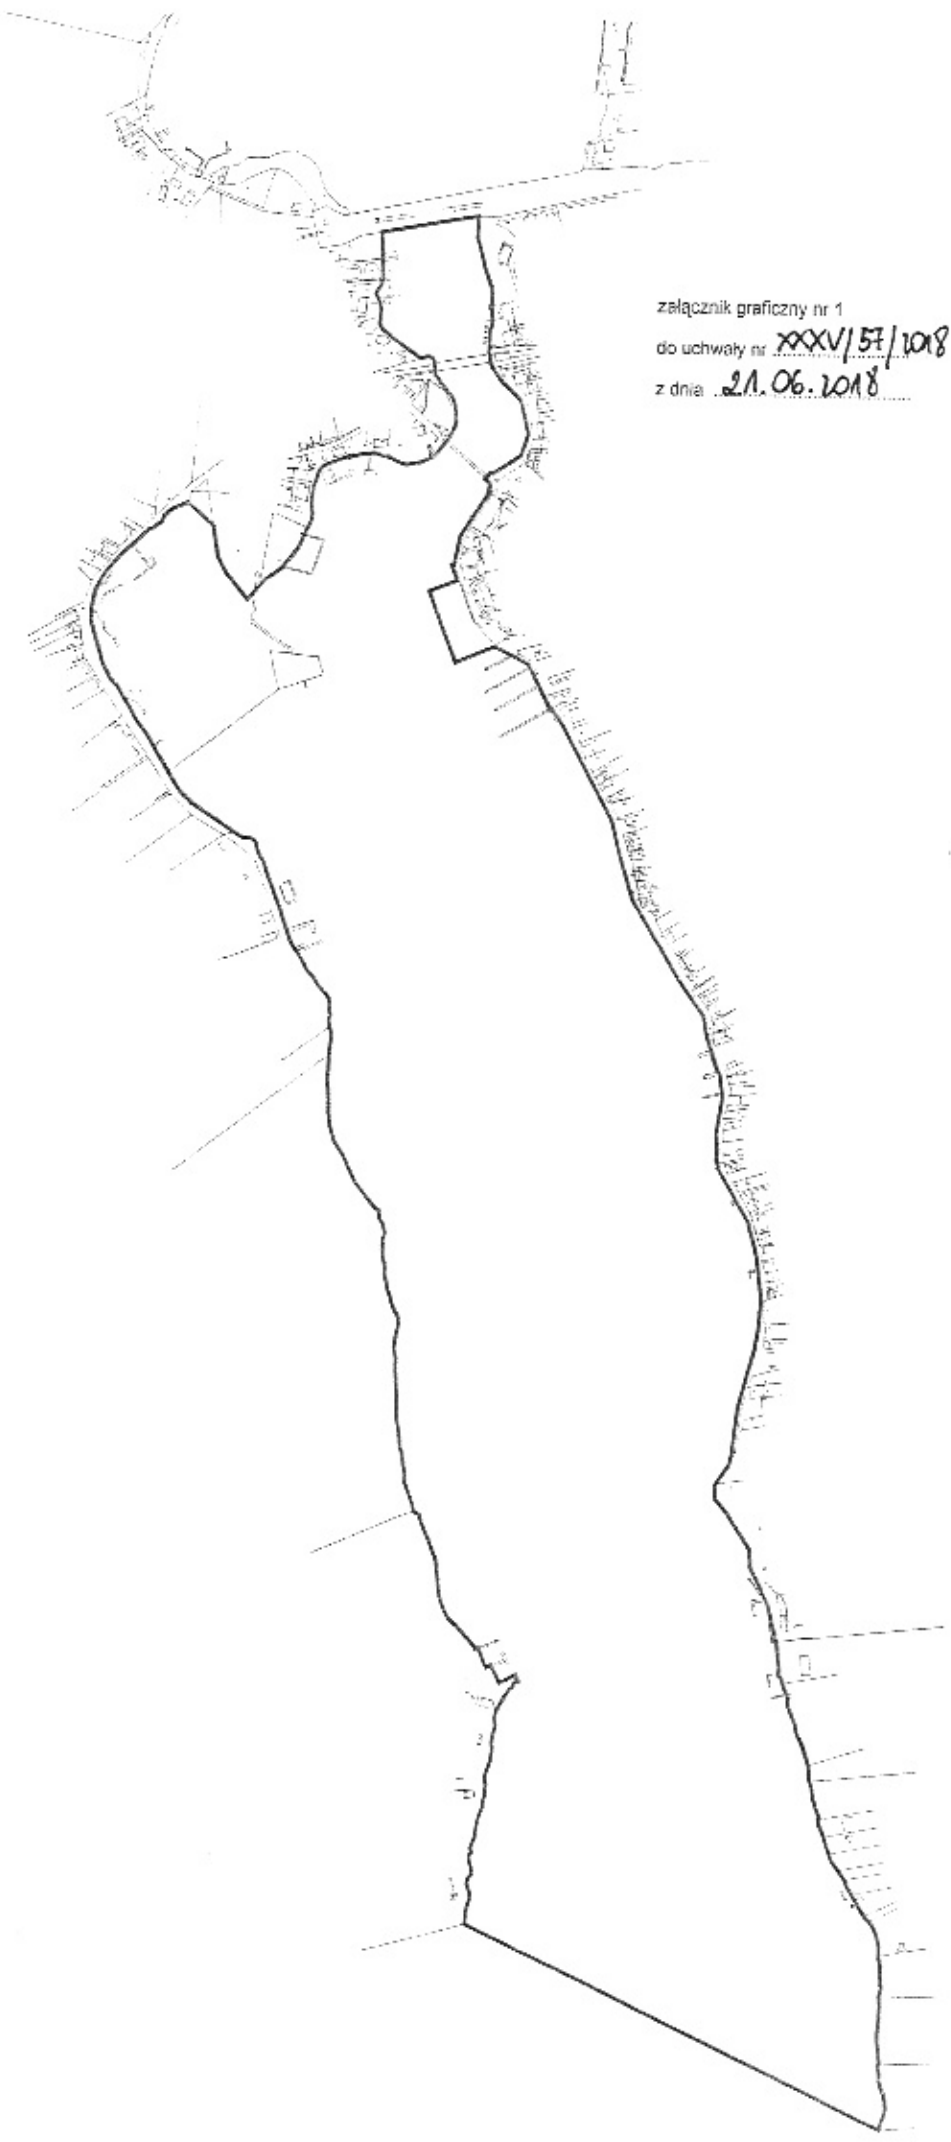

załącznik graficzny nr 1
do uchwały nr XXXV/57/2018
z dnia 21.06.2018