


Przekrój normalny

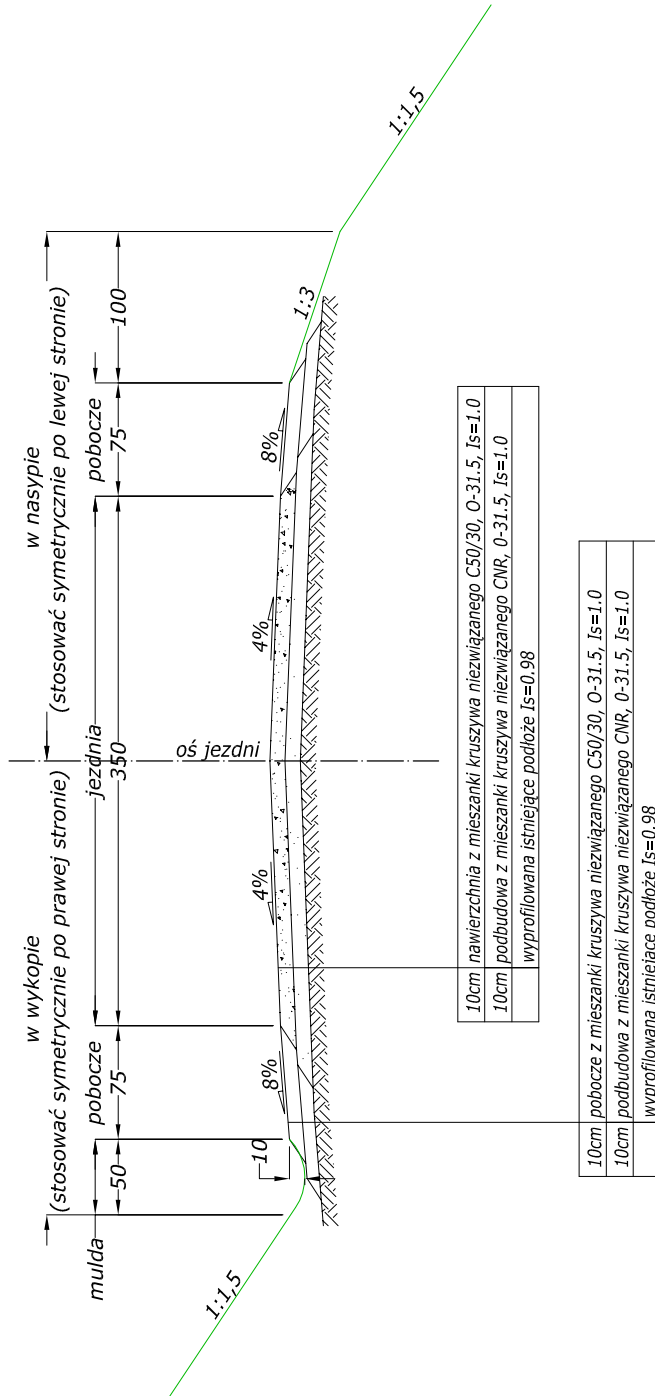

Inwestor: Urząd Miasta i Gminy ul. Kolejowa 7, 11-730 Mikołajki		Jedn. proj.: PRI Budomar, ul. Jagiełły 24 11-500 Giżycko, email: budomar1@wp.pl
Nazwa inwestycji: Przebudowa nawierzchni drogi gminnej łączącej msc. Stare Sady - Cimowo		
Tytuł rysunku: Przekrój normalny		
Projektant: mgr inż. Maria Iwanowska upr. nr WAM/0141/POOD/14		Skala: 1:50
Asystent proj.: mgr inż. Mariusz Walasek upr. nr SUW-97/93		Data: 01-2016
Asystent proj.: mgr inż. Marcin Gołębiowski		Nr rysunku: 2.0