


# Mistrzostwa Świata WRC - Rajd Polski - OS Mikołajki

## km 0+980,10

138,0

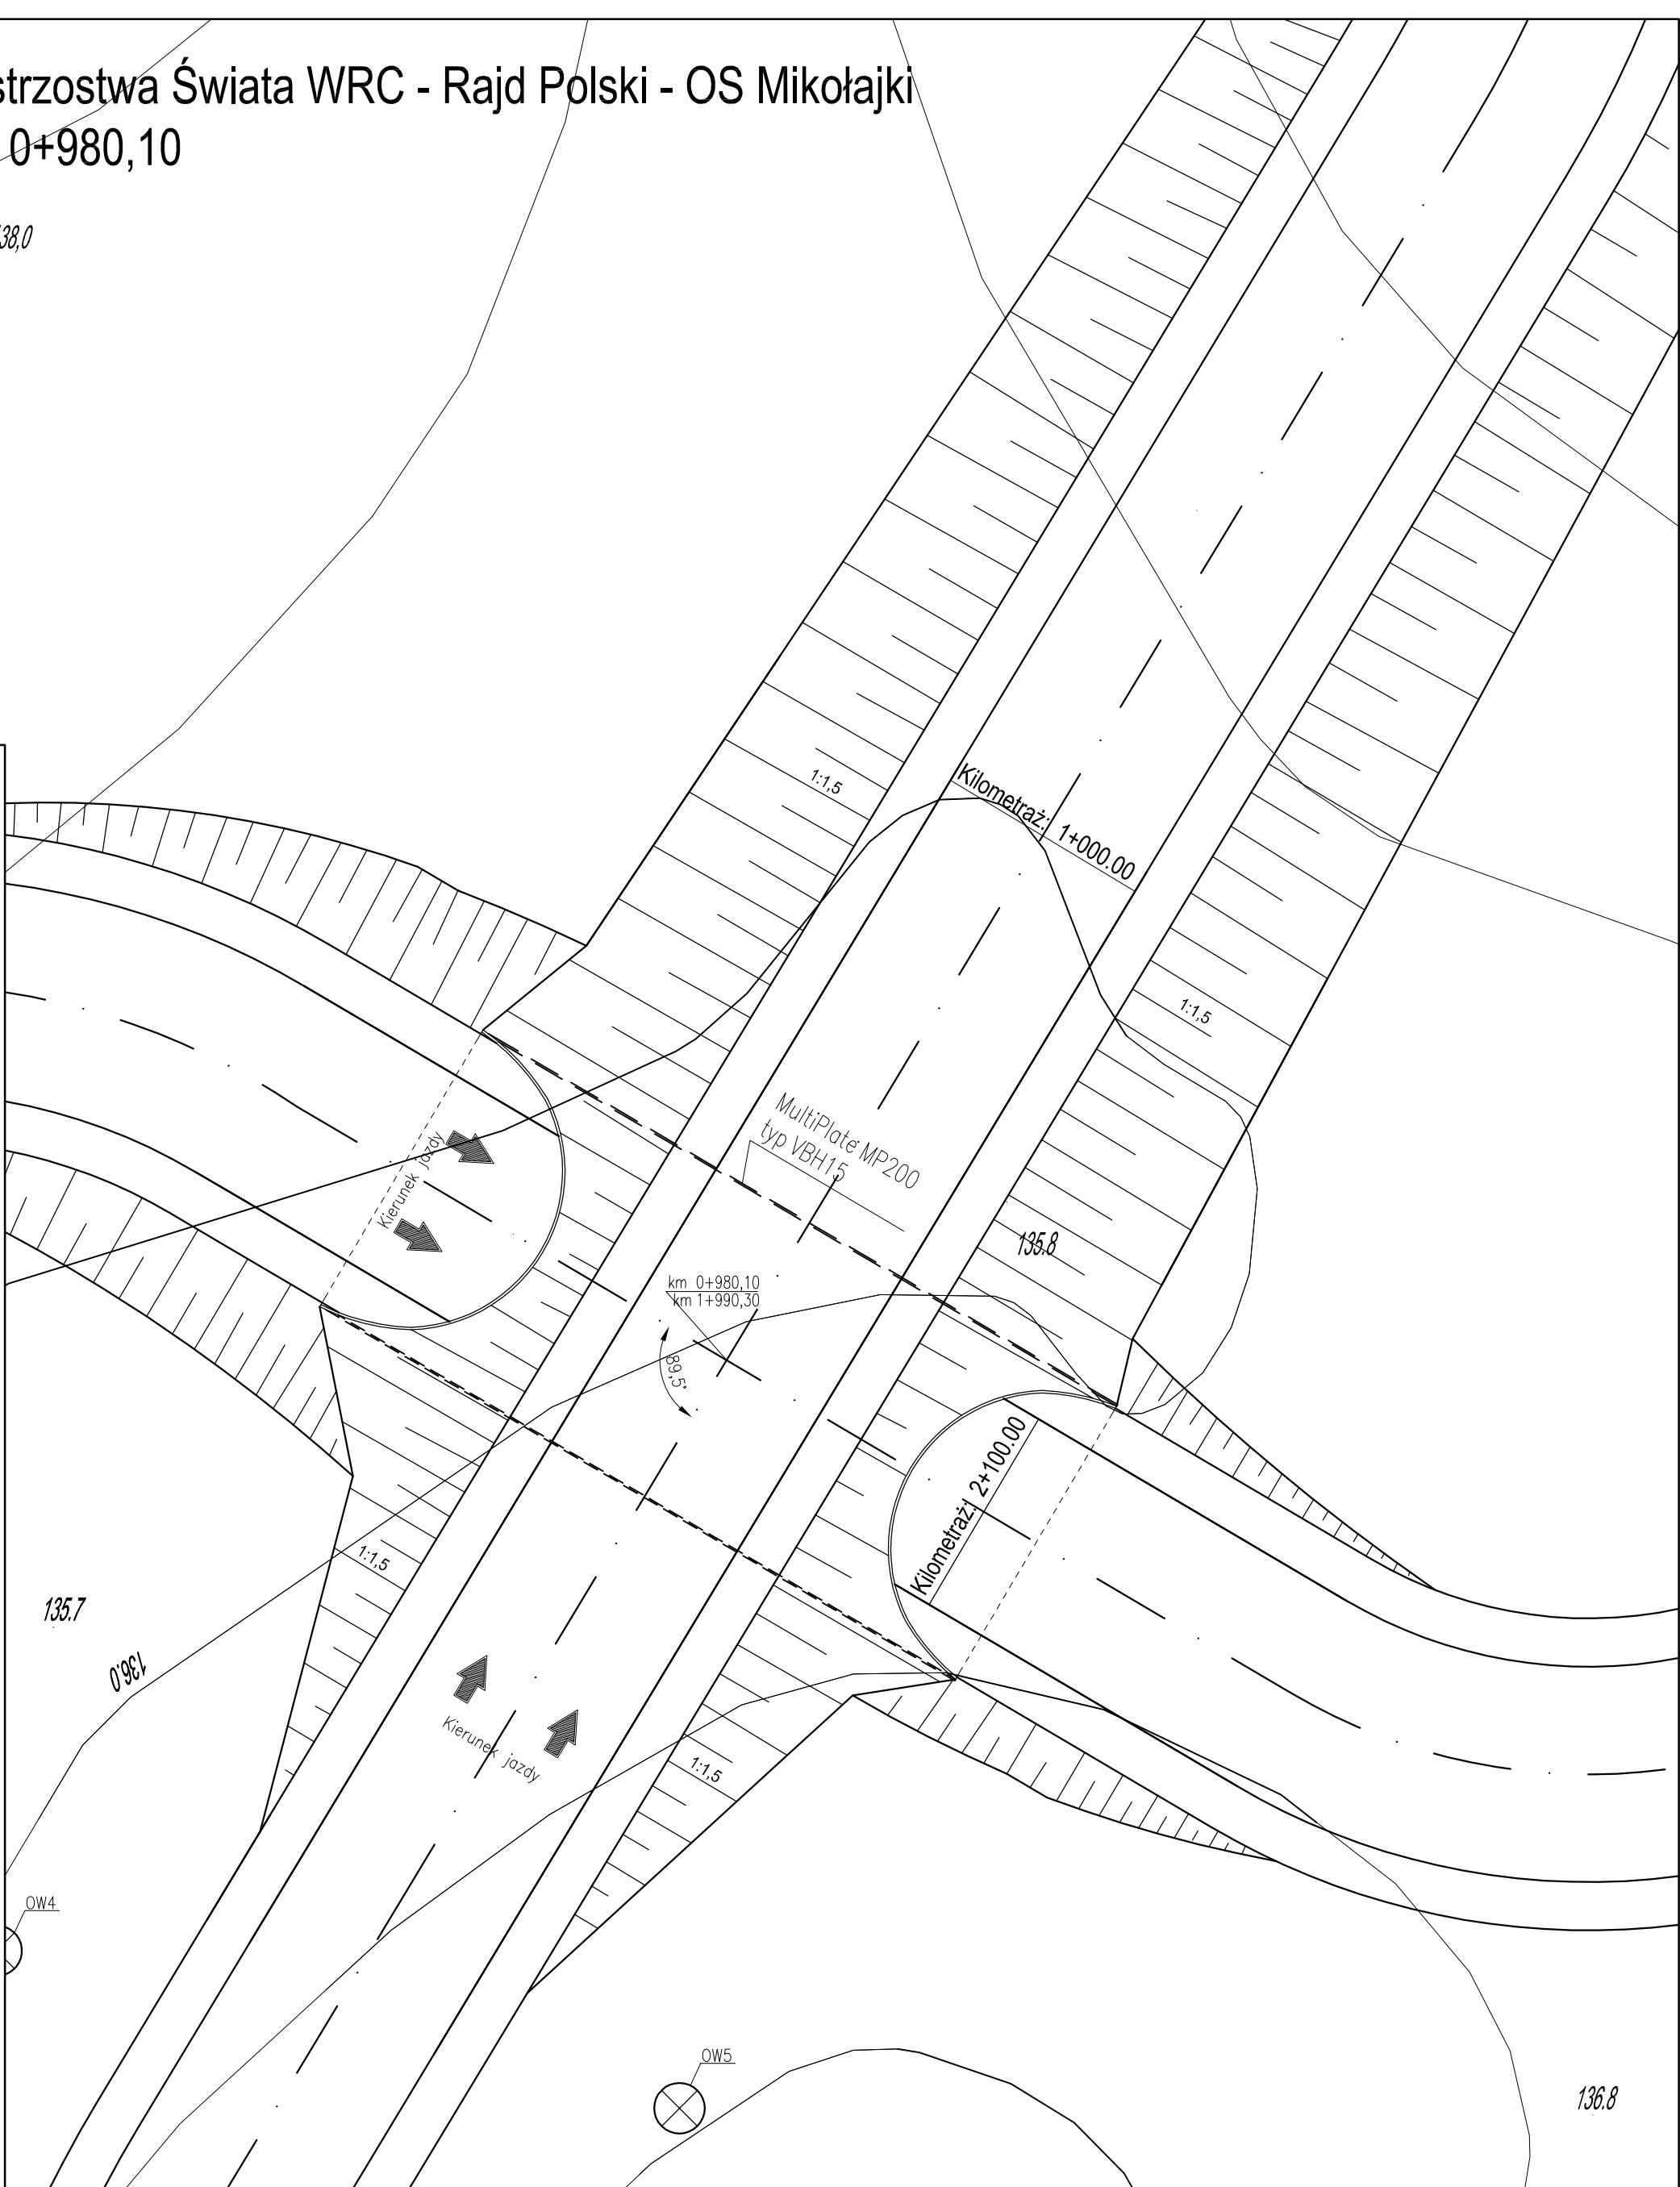



80-557 Gdańsk, Marynarki Polskiej 98 NIP: 583-294-60-78  
 Telefon: 058 346-40-40 Fax: 058 742-10-70  
 E-mail: office@optem.pl WWW: www.optem.pl

<b>Temat projektu:</b>		<b>Stadium oprac.:</b>		<b>Nr rys.:</b>	
Projekt budowy wielofunkcyjnego szutrowego toru		PROJEKT		1	
wyscigowego, narciarskiego i biegowego w Mikołajkach		BUDOWLANY			
<b>Temat rysunku:</b>		<b>Nr tomu:</b>		<b>Skala:</b>	
Plan sytuacyjny		I		1:200	
		<b>Nr edycji:</b>			
<b>Projektował:</b>	mgr inż. Piotr Ossowski	337/Gd/2002	spec. konstr. - budowlana		
<b>Opracował:</b>	mgr inż. Michał Karczewski	-	spec. konstr. - budowlana		
<b>Sprawdził:</b>	mgr inż. Tomasz Kusznierewicz	323/Gd/2002	spec. konstr. - budowlana		
<b>Data:</b>	marzec 2008		Kopiowanie, przetwarzanie oraz udostępnianie osobom trzecim jedynie za pisemną zgodą Optem s.c.		

138,8