
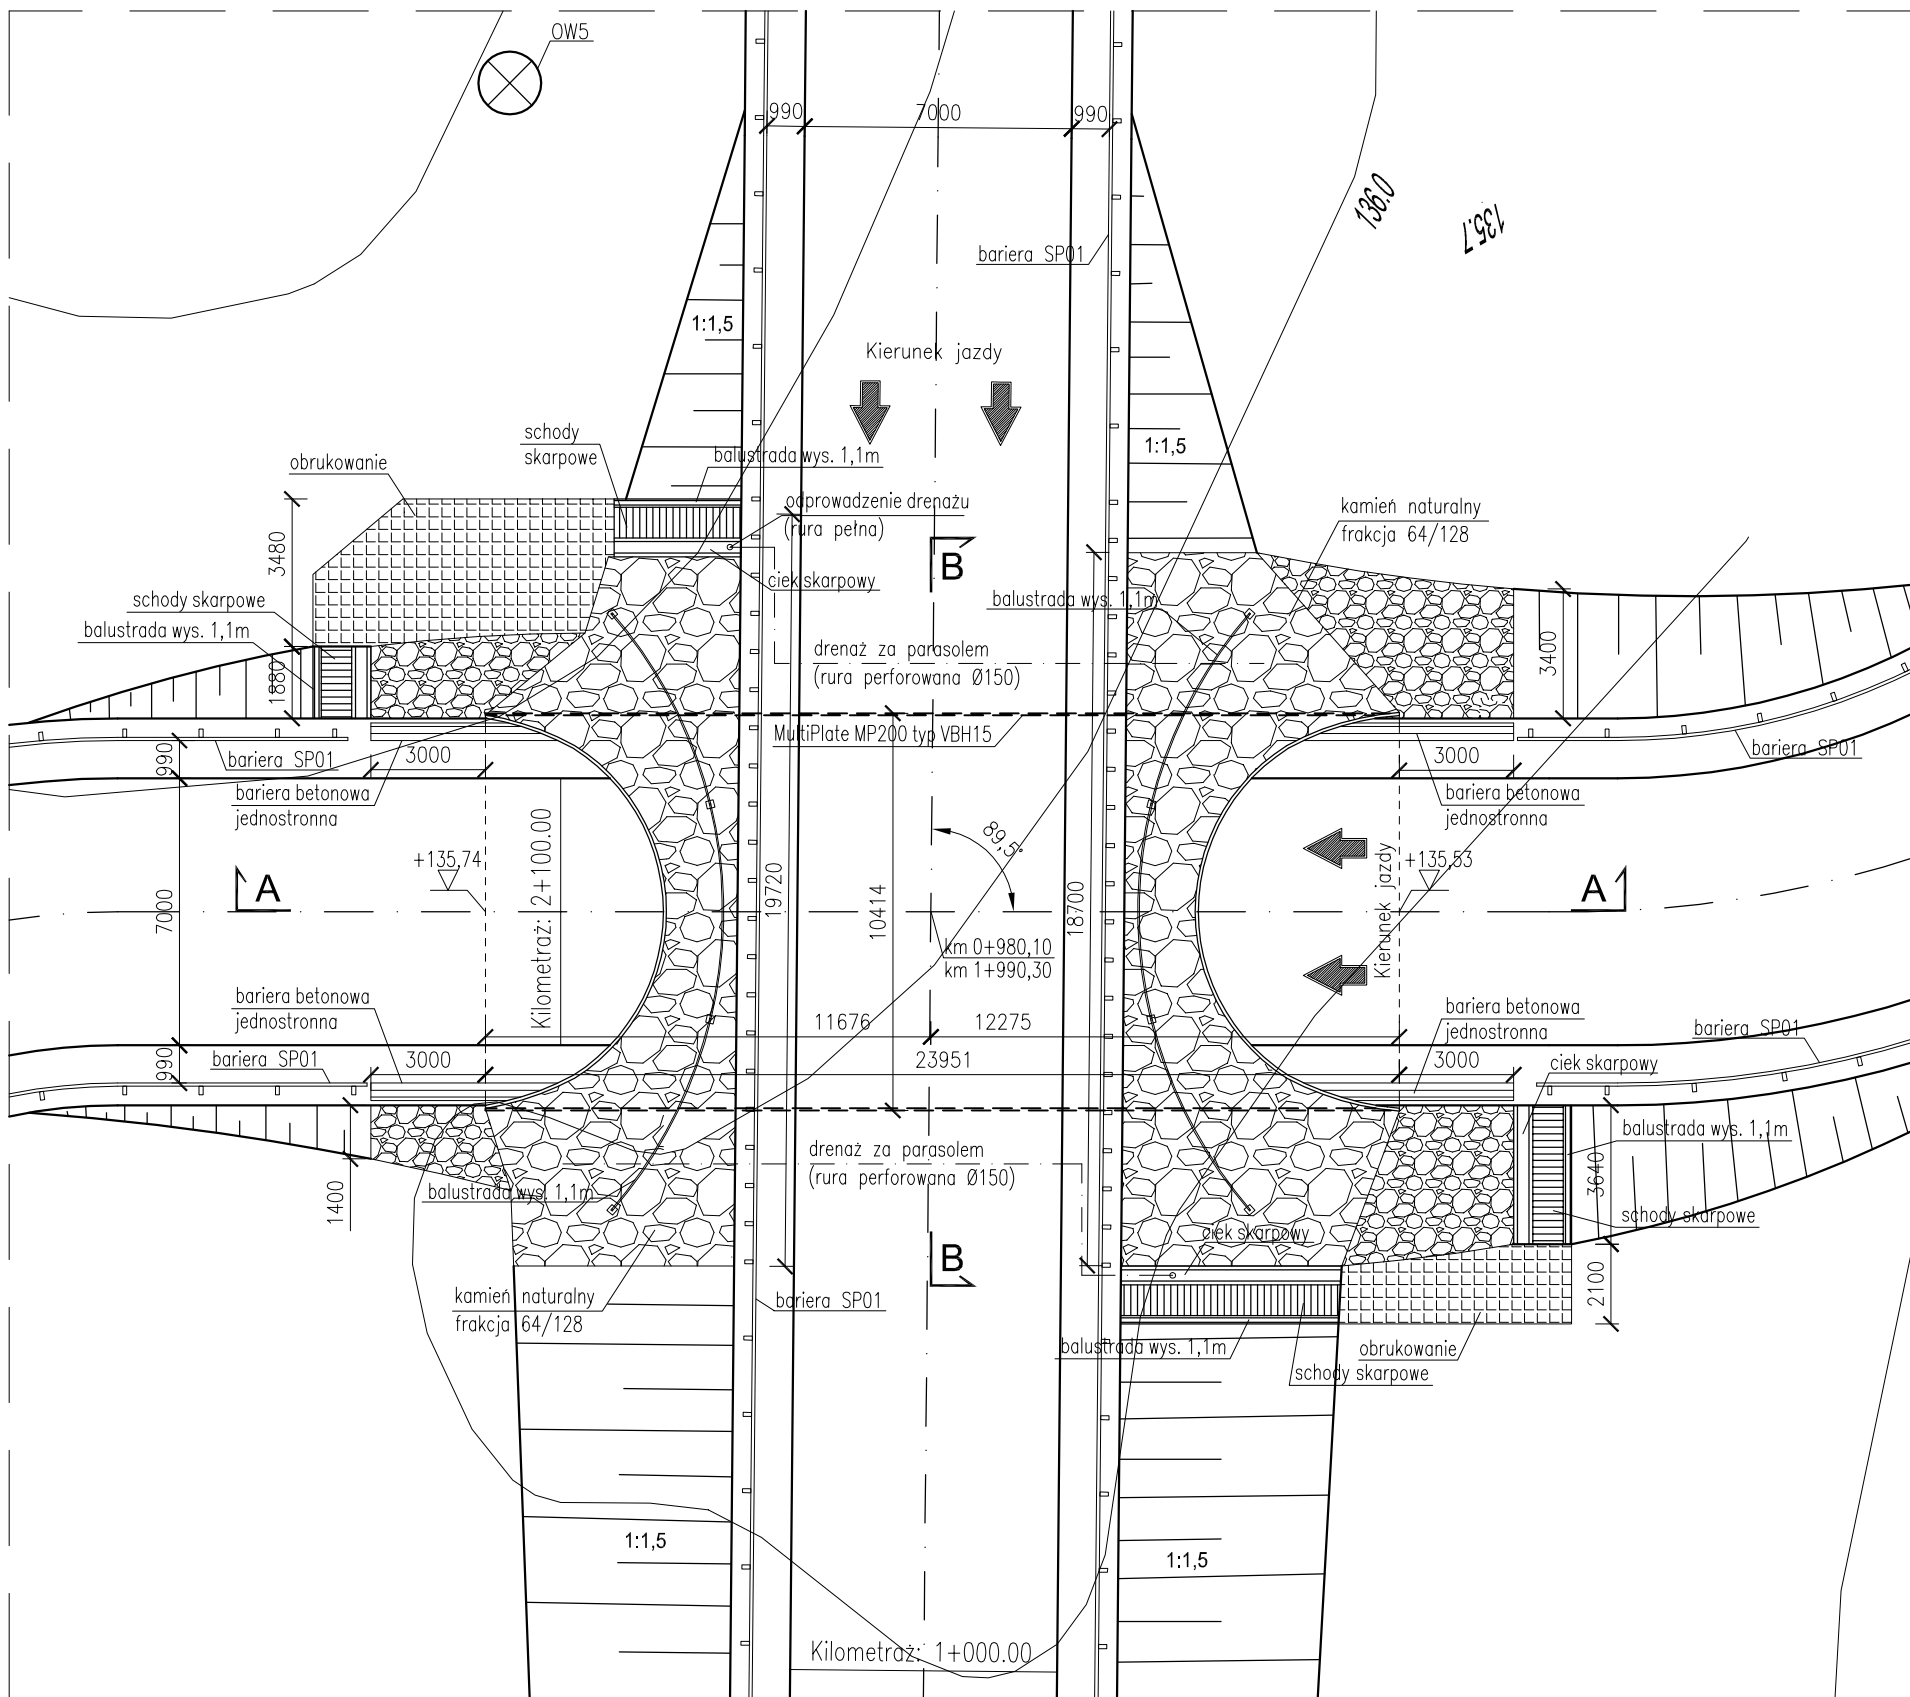


Rysunek ogólny
km 0+980,10
skala 1:200

Przekrój podłużny A-A

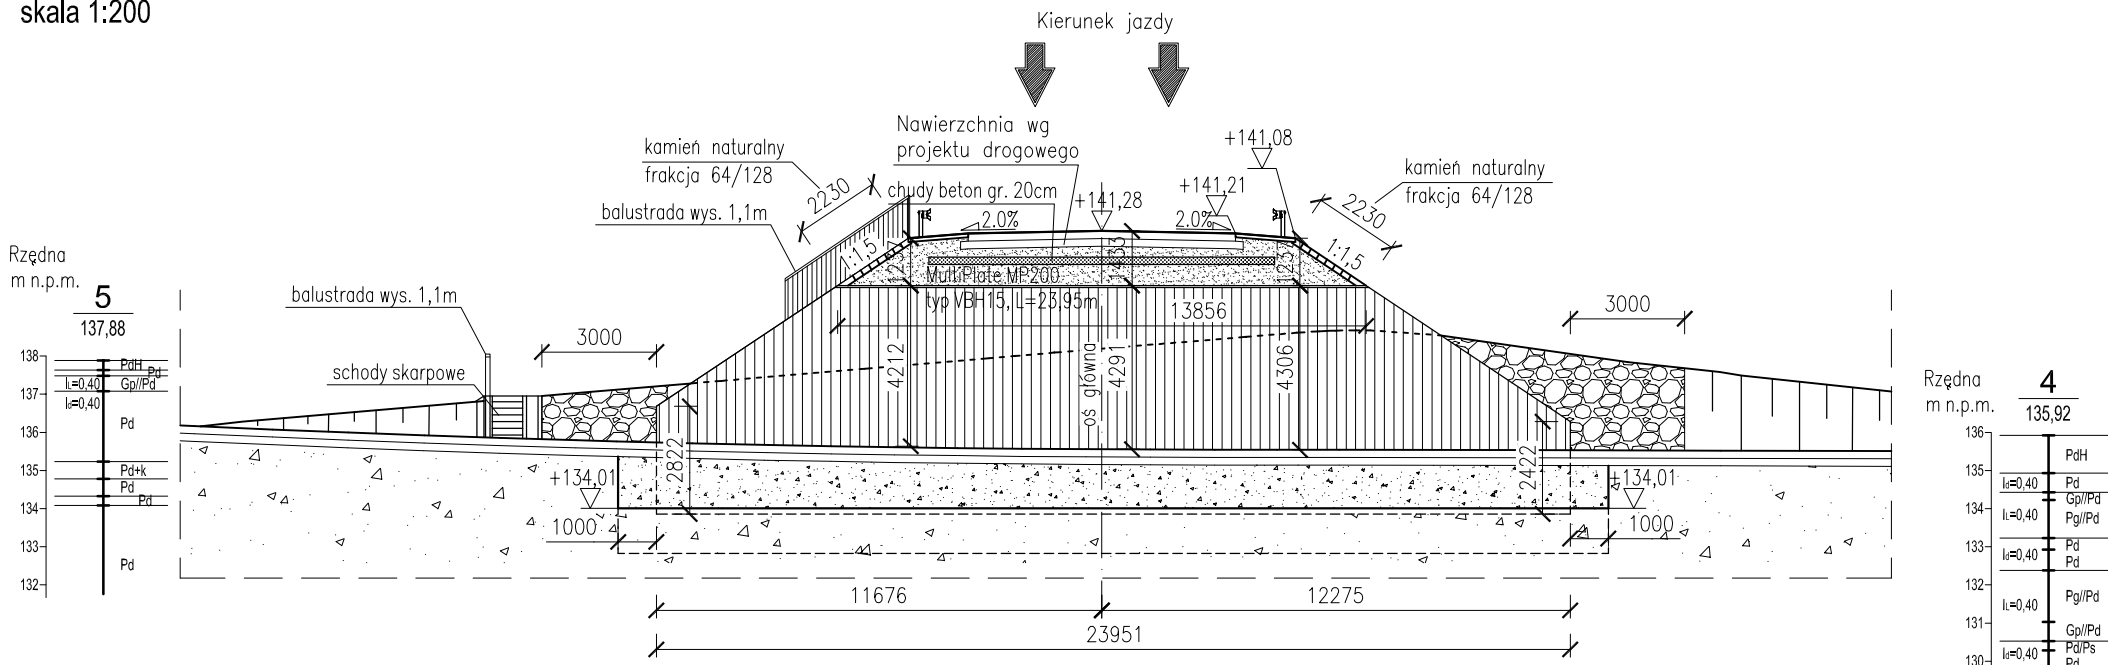

Uwaga:

1. MultiPlate MP200 typ VBH15;
2. Przekrój B-B pokazany został na rysunku nr 3;
3. Widok na czoło przepustu pokazany został na rysunku nr 4.



optem s.c.

80-557 Gdańsk, Marynarki Polskiej 98 NIP: 583-294-60-78
Telefon: 058 346-40-40 Fax: 058 742-10-70
E-mail: office@optem.pl WWW: www.optem.pl

Temat projektu:

Projekt budowy wielofunkcyjnego szutrowego toru
wysścigowego, narciarskiego i biegowego w Mikołajkach

Stadium oprac.: Nr rys.:

PROJEKT
BUDOWLANY 2

Temat rysunku:

Rysunek Ogólny

Nr tomu: Skala:
I 1:200

Nr edycji:

Projektował:

mgr inż. Piotr Ossowski 337/Gd/2002

spec. konstr.- budowlana

Opracował:

mgr inż. Michał Karczewski -

spec. konstr.- budowlana

Sprawdził:

mgr inż. Tomasz Kusznierewicz 323/Gd/2002

spec. konstr.- budowlana

Data:

marzec 2008

Kopowanie, przetwarzanie oraz udostępnianie osobom trzecim jedynie
za pisemną zgodą Optem s.c.