





Załącznik Nr 1
 do zarządzenia Burmistrza
 Miasta Mikołajki Nr 18/2020
 z 11 lutego 2020 r.

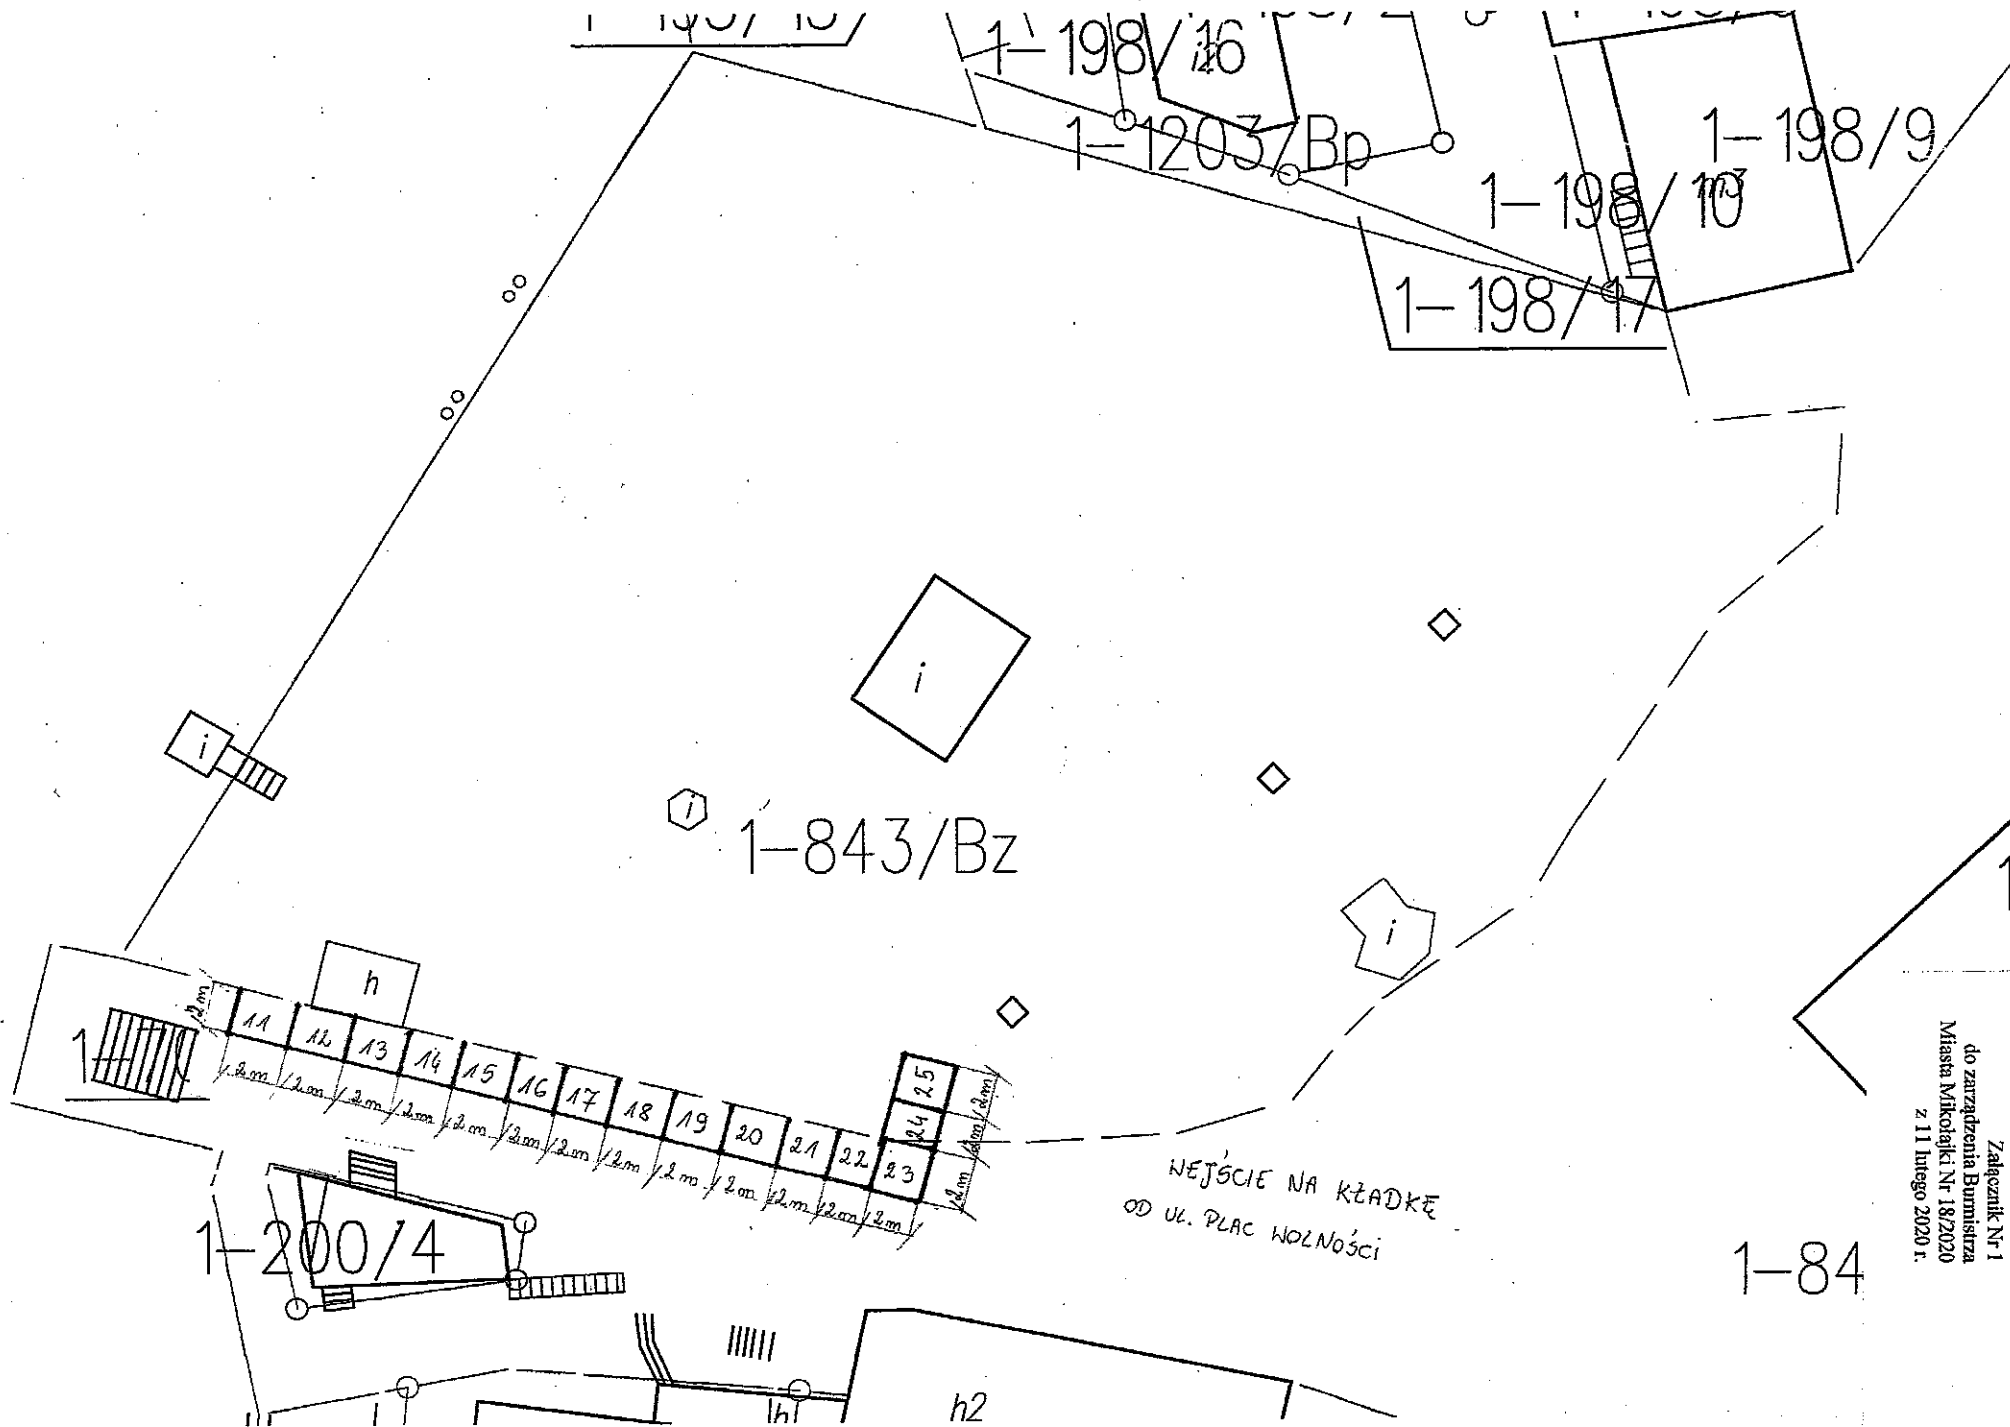

WEJŚCIE NA KŁADKĘ
OD UL. PLAC WOLNOŚCI

Załącznik Nr 1
do zarządzenia Burmistrza
Miasta Mikołajki Nr 18/2020
z 11 lutego 2020 r.

1-84

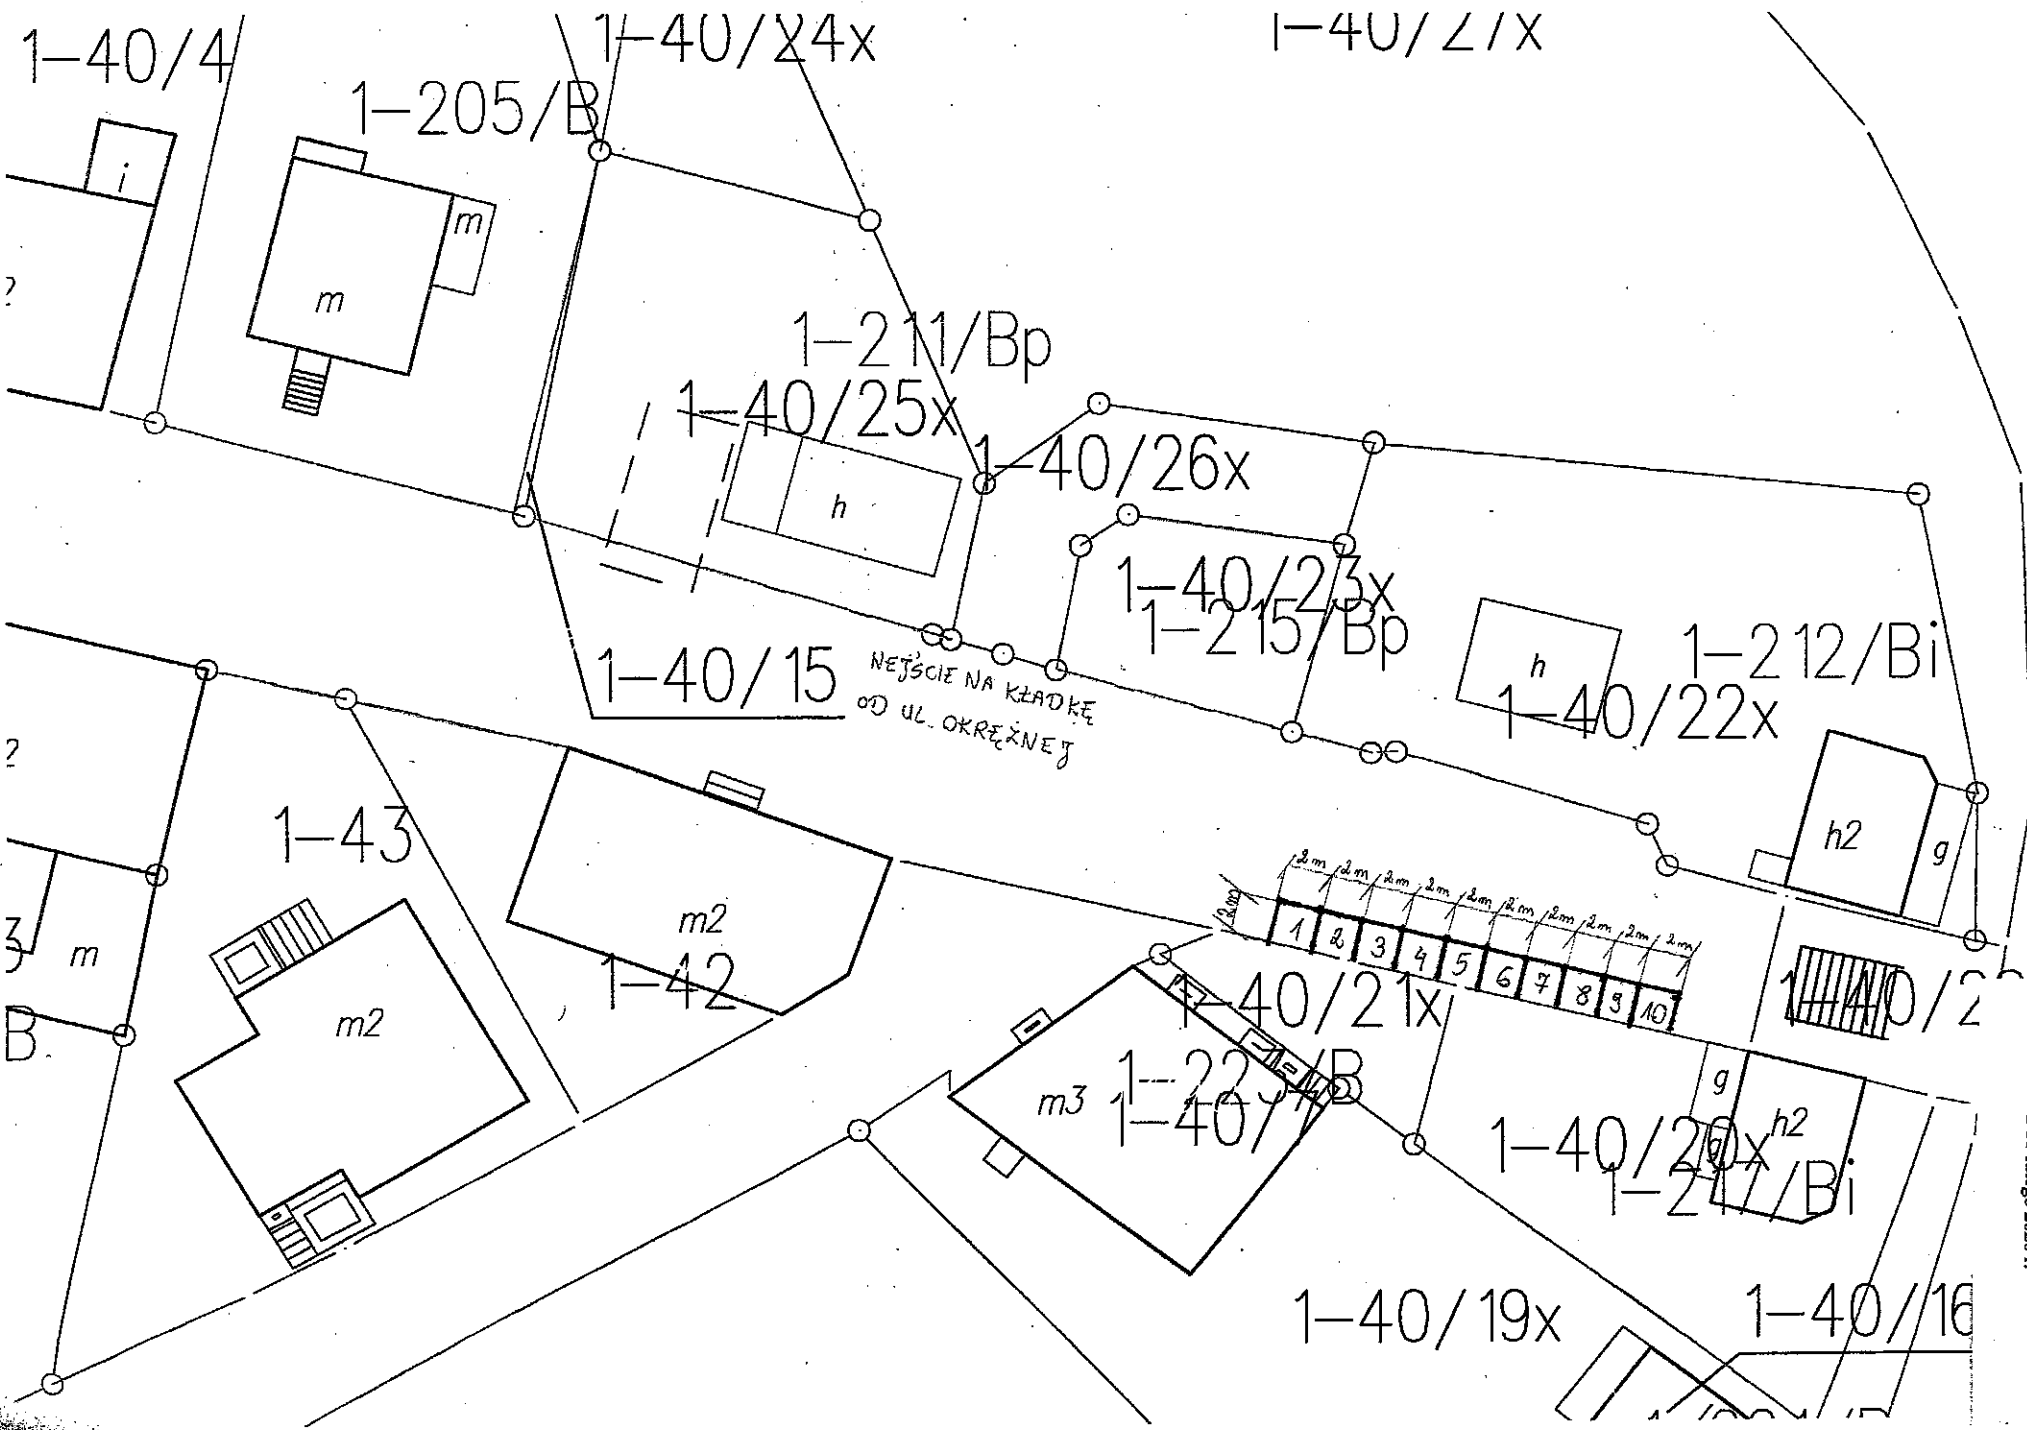

Załącznik Nr 1
do zarządzenia Burmistrza
Miasta Mikołajki Nr 18/2020
z 11 lutego 2020 r.