

MAPA SYTUACYJNO - WYSOKOŚCIOWA skala 1:1000
do celów projektowych

Obiekt: Baranowo dz. 266
Gmina: Mikołajki

Ark. mapy zasadniczej: 7.209.24.14.1
7.209.24.14.2

Szkic orientacyjny
skala 1: 100 000




Mapa aktualna na dzień 12.03.2012
Poza wykazanymi na mapie urządzeniami
podziemnymi nie wyklucza się istnienia innych
urządzeń podziemnych.
Dane w zakresie ewidencji gruntów naniesiono
na podstawie materiałów udostępnionych przez
PODGiK w Mragowie bez prawnego ustalenia granic.


Wykonał:

AGNIESZKA UPRAWNIONY
Grzegorz Masłaj
11-532 Wileńska CA Spawczowski 7
tel. 78 03 7
Urząd Miejski w Mragowie
Biuro: 78 03 7 3 3 3

KERG 2501 - 3 / 2012
Nr rob. 8108 / 23 / 2012

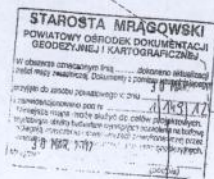

załącznik nr 1
do decyzji nr 44/2013
z dnia 04.10.2013r.

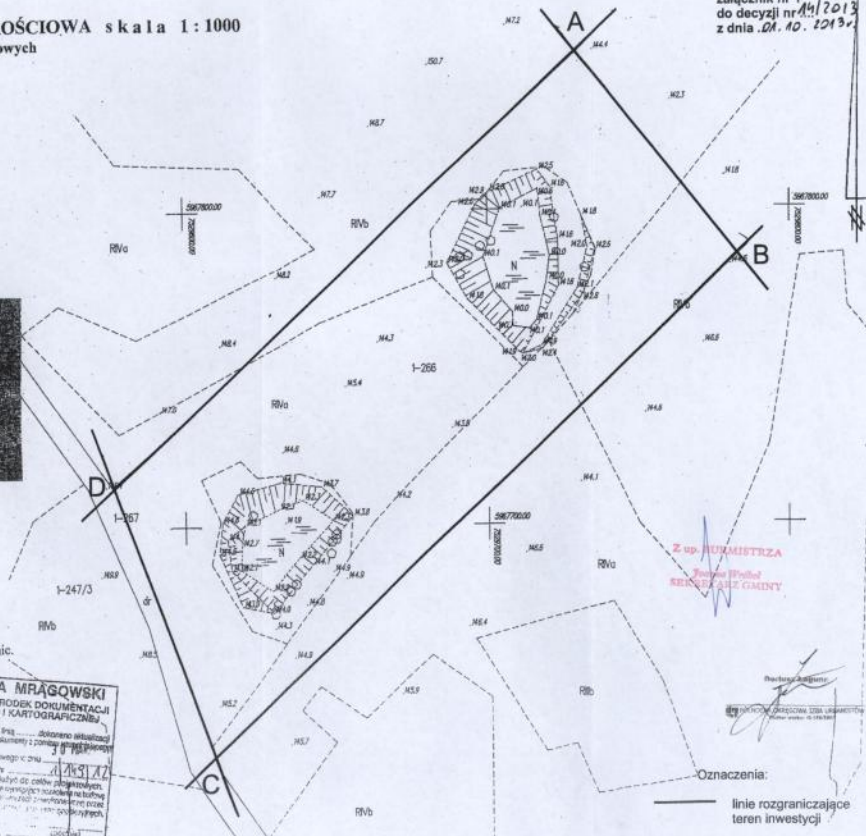

Z up. MURAMISTRZA
Starosta Mragowski
Krzysztof GŁĘBIAK

Oznaczenia:
— linie rozgraniczające teren inwestycji