Mapa sytuacyjno-wysokościowa do celów projektowych
Skala 1:500

załącznik nr 1
do decyzji nr ....
z dnia ....

Sekcje mapy 7.208.25.09.3.2
Gmina: Mikołajki Id 281002_4
Układ współ. : „2000"
Układ wysokości: Kronsztad
Obręb: 01 - Miasto Mikołajki
Obiekt: Al. Spacerowa
dz. ew 61/8 oraz 64/24

Oznaczenia:

linie rozgraniczające teren inwestycji

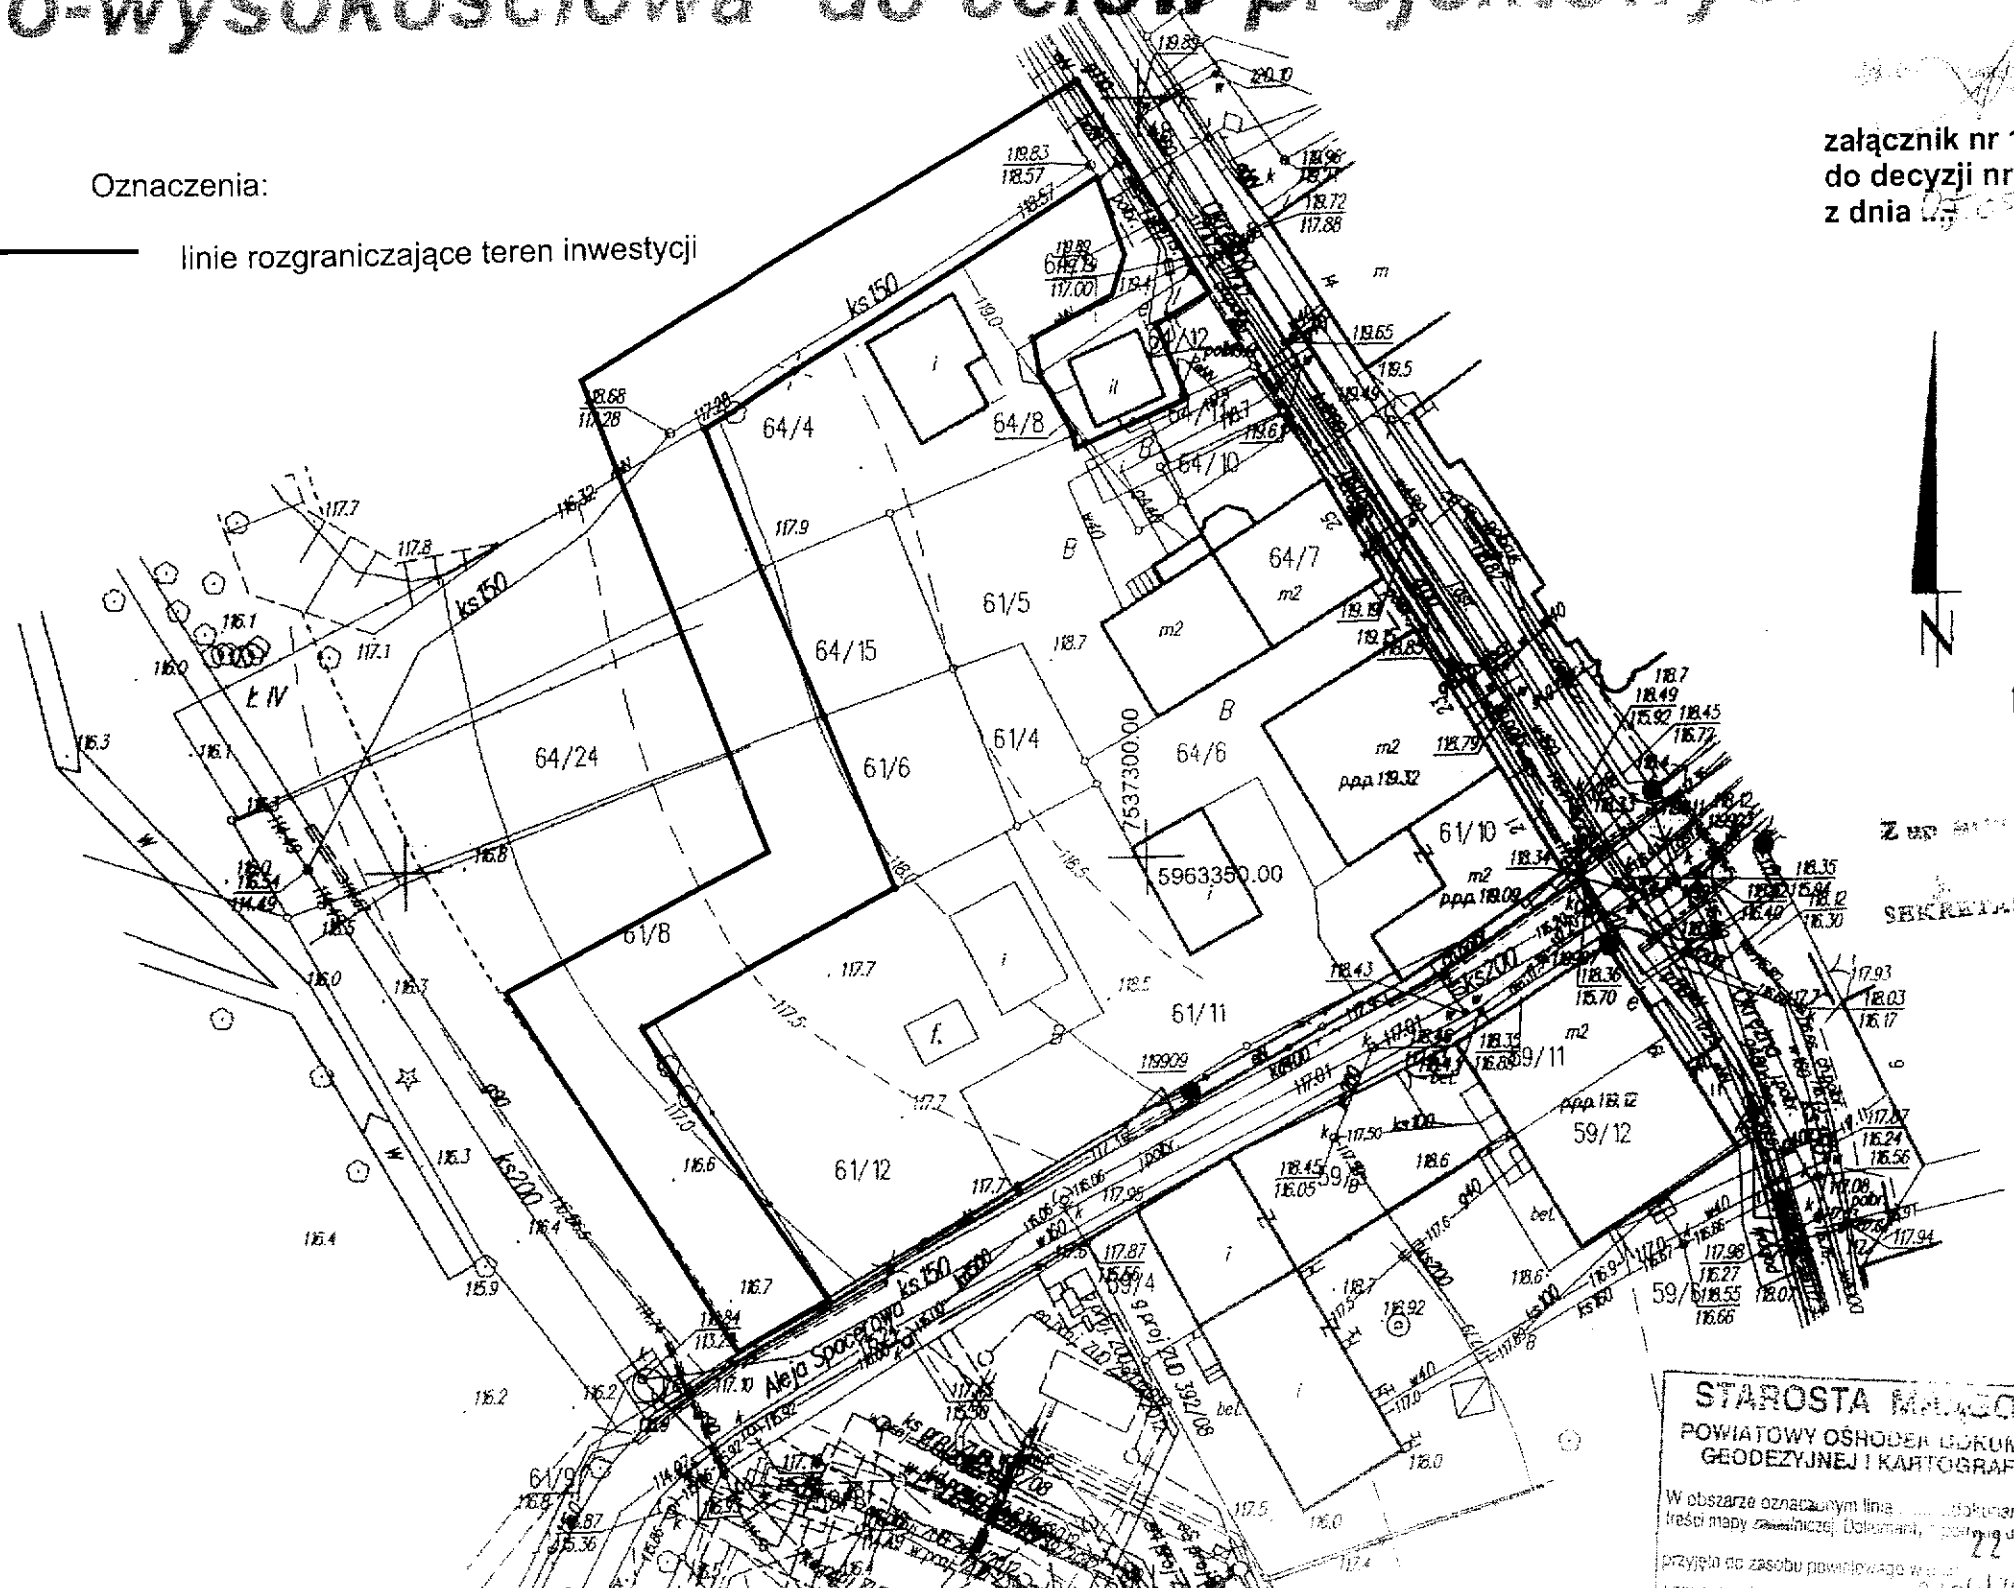

Szkic orientacyjny 1:25 000

N

Oprócz wykazanego na mapie uzbrojenia podziemnego terenu nie wyklucza się istnienia innych urządzeń których położenia nie ustalono w trakcie pomiarów aktualizacyjnych i uzgodnień branżowych.
Punkty osnowy 424.119909, 424.119908, 424.119907 424.119911 są prawnie chronione
Wszystkie obiekty budowlane wymagające pozwolenia na budowę podlegają wytyczeniu na gruncie przez jednostkę wykonawstwa geodezyjnego, a po ich wybudowaniu - powykonawczej inwentaryzacji geodezyjnej.

WYKONAŁ
ProGI
Sp. z o.o.
Warszawska 8, 11-500 Giżycko
tel. 87-38 REGON 280

STAROSTA MRĄGOWSKI
POWIATOWY OŚRODEK DOKUMENTACJI GEODEZYJNEJ I KARTOGRAFICZNEJ
W obszarze oznaczonym linią ... dokonano aktualizacji treści mapy zasadniczej. Dokument ...
przyjęto do zasobu powiatowego ...
22 MAR. 2013
210/1/13
22 MAR. 2013

Z up. STAROSTY
SEKRETARZ GMINY