załącznik nr 1
do decyzji nr 8/2014
z dnia 4.06.2014

Oznaczenia:

linie rozgraniczające teren inwestycji

Dariusz Łaguna
PÓŁNOCNA OKRĘGOWA IZBA URBANISTÓW
numer wpisu: 0-158/2003

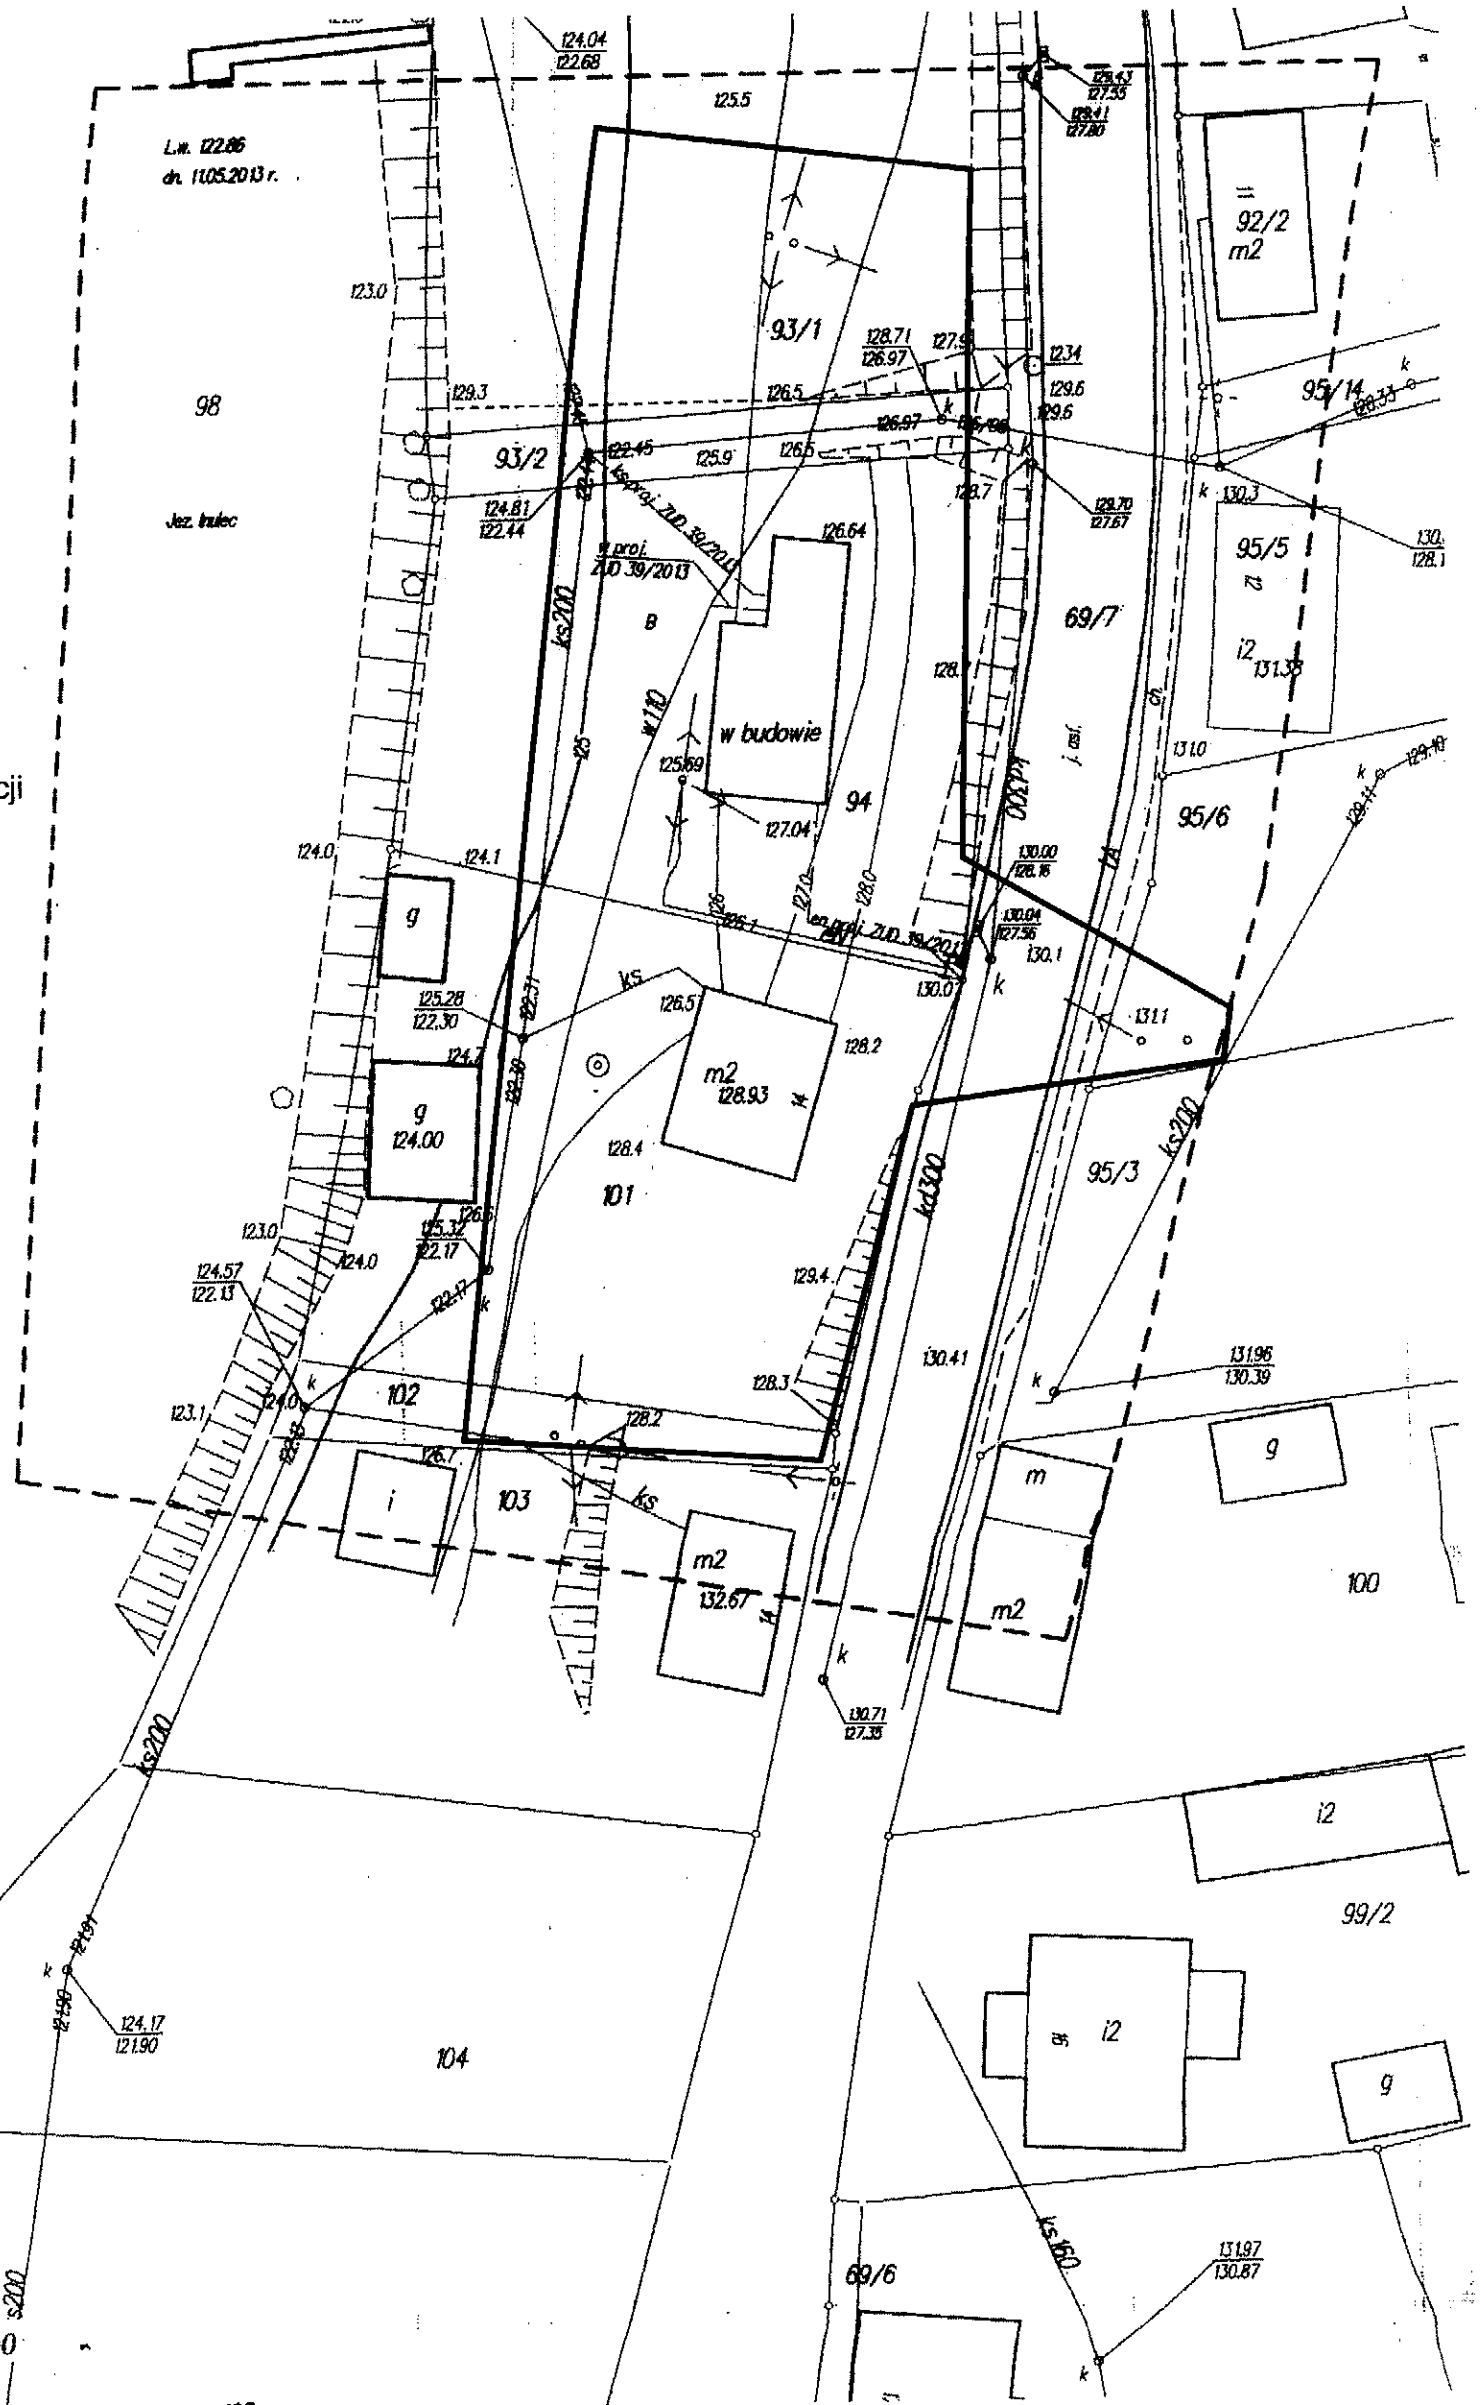

SZKIC ORIENTACYJNY skala 1:25000

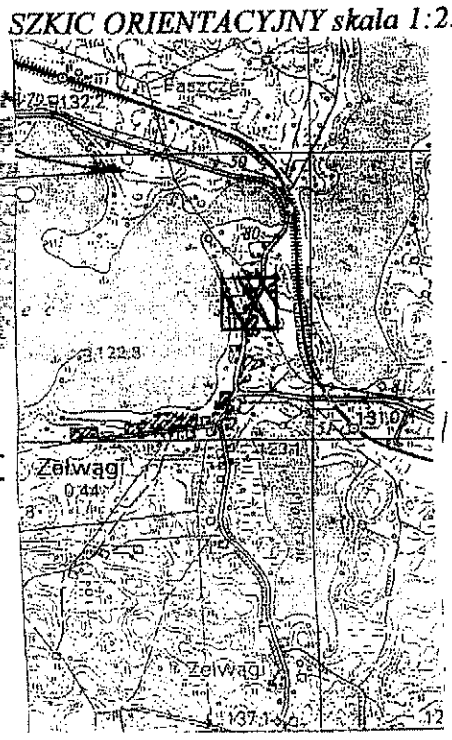

O – punkt osnowy geodezyjnej podlegający ochronie prawnej.
- - - - - zakres aktualizacji

MAPA SYTUACYJNO – WYSOKOŚCIOWA

w skali 1:500

Mapa do celów projektowych

Jed. Ewiden.: **281002_5 Mikołajki** Obręb: **0017 Zelwągi**	K.E.R.G.: **2517-3/2005**
nr. działki: **94**	Sekcja mapy: **7.208.25.06.1.2**
Układ współrzędnych płaskich: **„2000"** Układ wysokości. : **Kronsztadt 60**	
Geodeta uprawniony: **Ryszard Wasilwecki Nr upr. 12273**	
Mrągowo, dn. **21. 01. 2014 r.**	**Wykonawca:** USŁUGI GEODEZYJNO-KARTOGRAFICZNE *Ryszard Wasilewski* 11-700 Mrągowo, ul. Wolności 26 A Upr. Nr 12273

2014. 77
30 STY. 2014
Krzysztof Murasko
GŁÓWNY SPECJALISTA
w Wydziale Geodezji, Kartografii i Katastru

Nie wyklucza się istnienia w terenie również urządzeń podziemnych ułożonych, a nie zgłoszonych do inwentaryzacji geodezyjnej. Wszystkie obiekty budowlane wymagające pozwolenia na budowę podlegają wytyczeniu na gruncie przez jednostkę wykonawstwa geodezyjnego, a po ich wybudowaniu – powykonawczej inwentaryzacji geodezyjnej.