Oznaczenia:

załącznik nr 1
do decyzji nr ....
z dnia ....

linie rozgraniczające teren inwestycji

- - - - - zakres aktualizacji

MAPA SYTUACYJNO – WYSOKOŚCIOWA
w skali 1: 1000
MAPA DO CELÓW PROJEKTOWYCH

Jed. Ewiden.: **281002_5 Mikołajki** Obręb: **17 Zełwągi**	Nr ewidencji zgłoszenia: **GK.6642.1.631.2014**
Nr. działki: **65/1**	Sekcja mapy: **7.208.25.01.3**
Układ współrzędnych płaskich: **„2000"** Układ wysokości. : **Kronsztadt 60**	
Geodeta uprawniony: **Krzysztof Muraszko Nr upr. 16955**	
Mrągowo, dn. **08. 08. 2014 r.**	USŁUGI GEODEZYJNE WYKONYWANIE MAP DO CELÓW PRAWNYCH I PROJEKTOWYCH *mgr inż. Krzysztof Muraszko* 11-700 Mrągowo, ul. Mrongowiusza 39 B/4 tel. (0-89) 742-64-08, kom. 601 628 060 NIP 742-132-50-45, REGON 510745194

1.631.2014

14 SIE 2014 STAROSTY

Nie wyklucza się istnienia w terenie również urządzeń podziemnych ułożonych , a nie zgłoszonych do inwentaryzacji geodezyjnej. Wszystkie obiekty budowlane wymagające pozwolenia na budowę podlegają wytyczeniu na gruncie przez jednostkę wykonawstwa geodezyjnego, a po ich wybudowaniu – powykonawczej inwentaryzacji geodezyjnej.
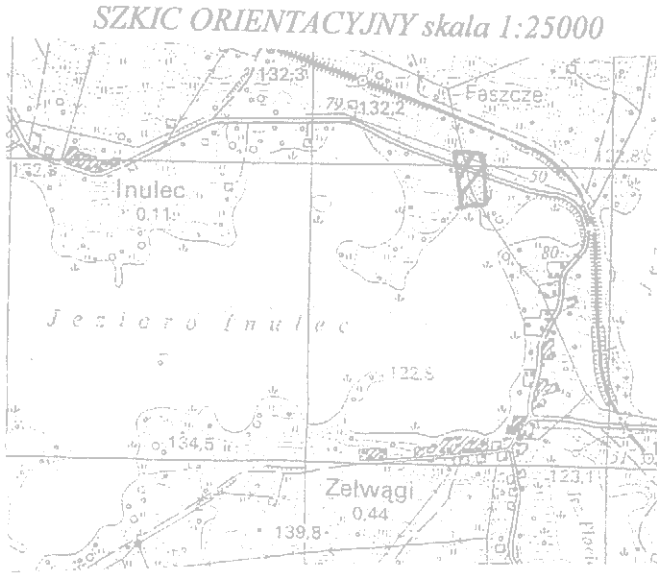
SZKIC ORIENTACYJNY skala 1:25000