załącznik nr 1
do decyzji nr ....
z dnia ....

Oznaczenia:

linie rozgraniczające teren inwestycji

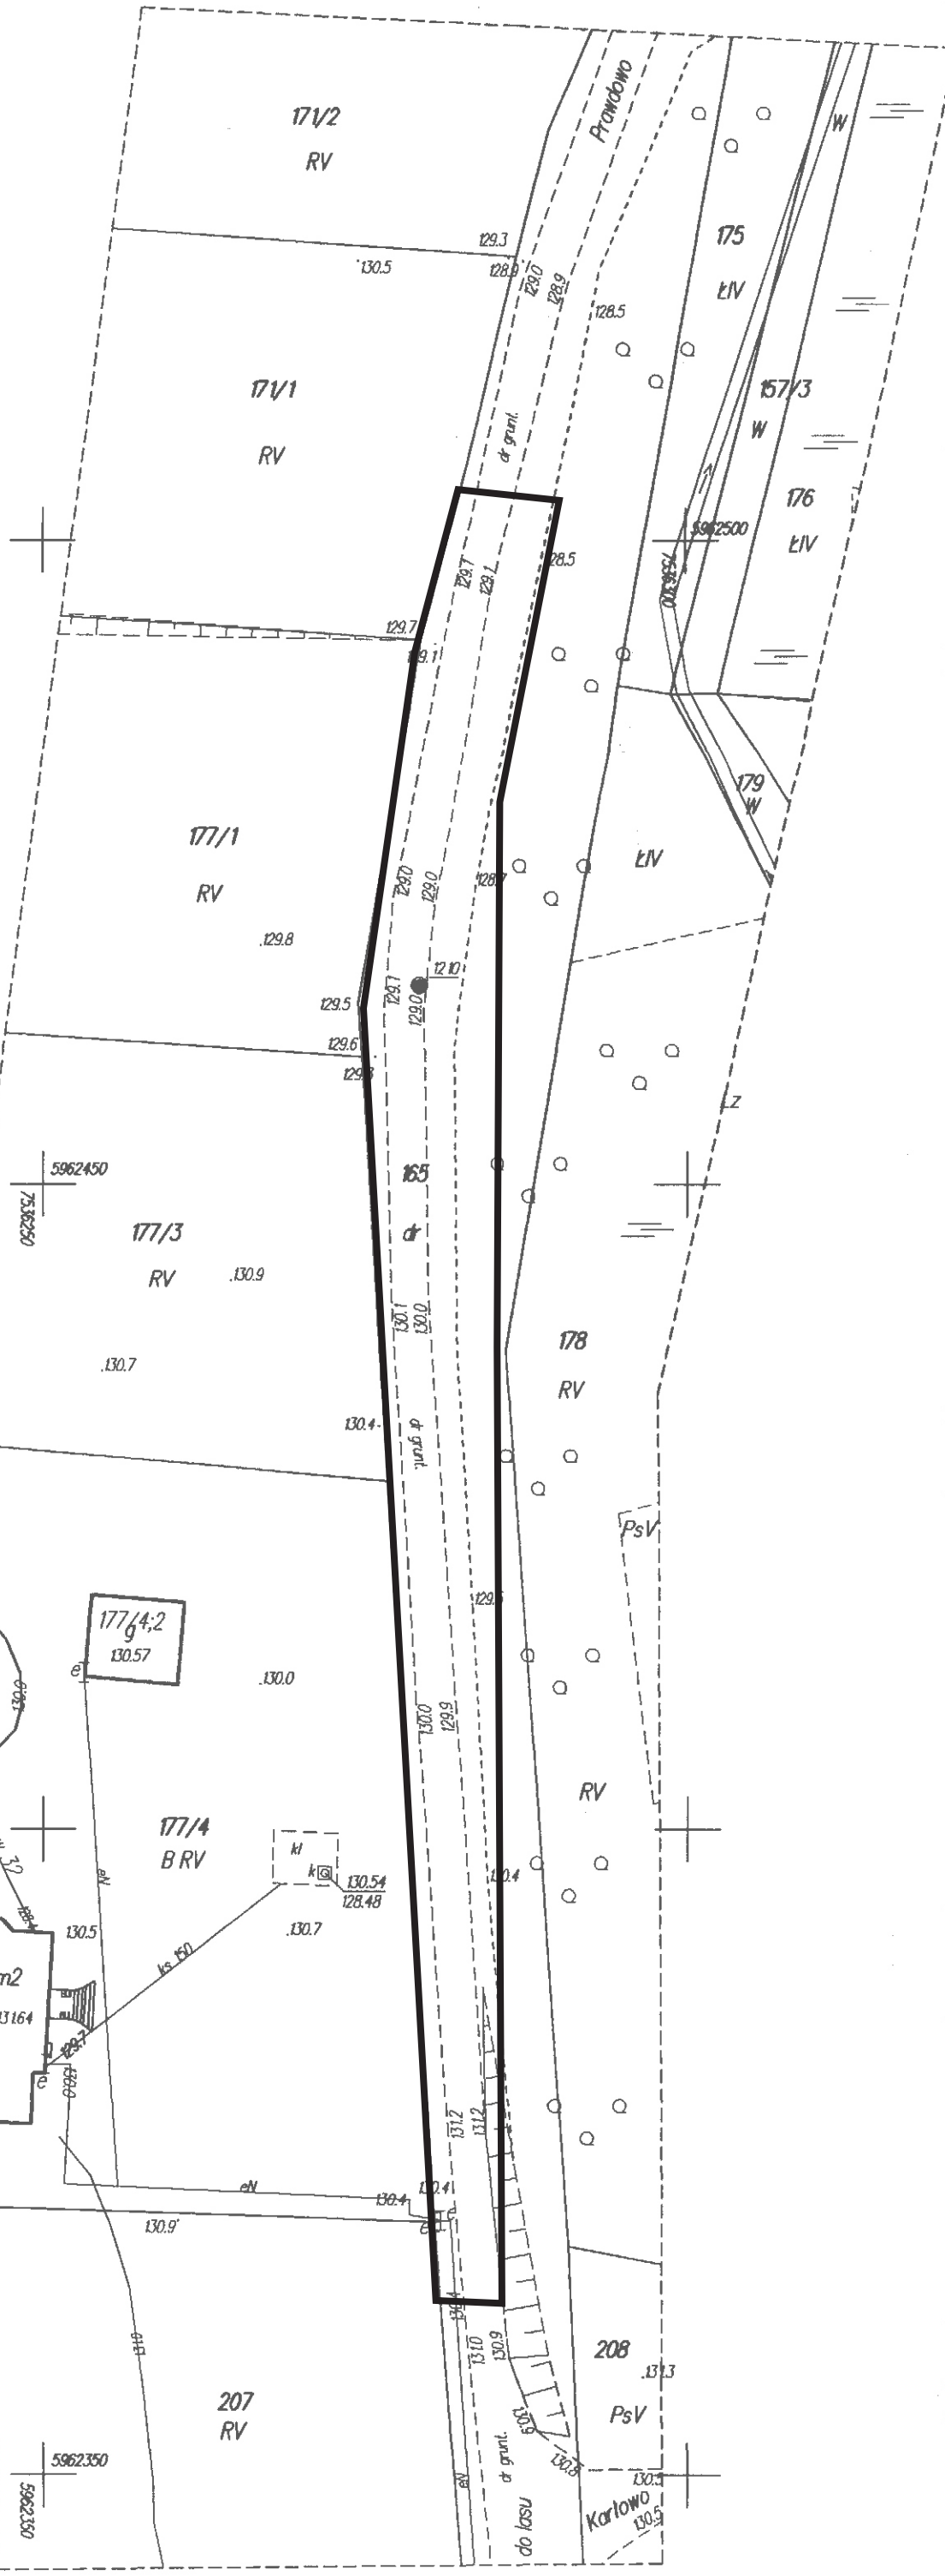

Oświadcza się, że niniejszy dokument został opracowany w wyniku prac geodezyjnych i kartograficznych, których (wynik) zawiera operat techniczny wpisany do ewidencji materiałów stanowiących zasobu geodezyjnego i kartograficznego.

STAROSTA MRĄGOWSKI

Identyfikator ewidencyjny materiału zasobu - operatu technicznego

2810. 2014. 593

Data wpisania operatu technicznego do ewidencji materiałów zasobu

29 LIP. 2014

Imię, nazwisko i podpis osoby reprezentującej organ

GŁÓWNY SPECJALISTA
w Wydziale Geodezji, Kartografii,
Katastru i Gospodarki Nieruchomościami