

Szkic orientacyjny
Skala 1 : 25000

----- zasięg aktualizacji 1054 - punkt osnowy geodezyjnej prawnie chroniony
Niniejsza mapa w skali 1:500 powstała na podstawie mapy numerycznej znajdującej się w PODGIK

**Mapa sytuacyjno - wysokościowa
do celów projektowych**

w skali 1:500

powiat: **mrągowski**
gmina: **Mikołajki**
obręb: **Faszczę**
dz. nr **29/2**

sekcja mapy 1:1000
7.209.25.17.1
GK.6642.1.873.2014
Wykonawca:

BIURO GEODEZJI
Cezary Stypułkowski
12-200 Pisz, ul. Gdańska 48
tel. 0503 019 765
NIP 849-120-19-00 REGON 280203401

Pisz, dn. 06.11.2014 r.
Mapa aktualna na
dzień 24.10.2014 r.

Geodeta Uprawniony
inż. Cezary Stypułkowski
Sw. nr 18900
12-200 PISZ, ul. Gdańska 48
tel. kom. 0/503-01-97-65

Proszę okazać się, że niniejszy dokument został opracowany w wyniku prac geodezyjnych i kartograficznych, których rezultaty zawiera opisanie techniczne wpisany do ewidencji materiałów państwowej zasoby geodezyjne i kartograficzne.


STAROSTA MRĄGOWSKI

Identyfikator ewidencyjny materiału zasobu i opisu technicznego
P.28102014/866

Data wpisania operacji technicznej do ewidencji państwowej zasoby
18 LIS 2014 STAROSTY

Imię, nazwisko i podpis osoby odpowiedzialnej
KLÓWNY SPECJALISTA

Nie wyklucza się istnienia w terenie również urządzeń podziemnych, ułożonych, a nie zgłoszonych do inwentaryzacji geodezyjnej.
Wszelkie trwałe obiekty budowlane podlegają wytyczeniu przez jednostkę wykonawstwa geodezyjnego.

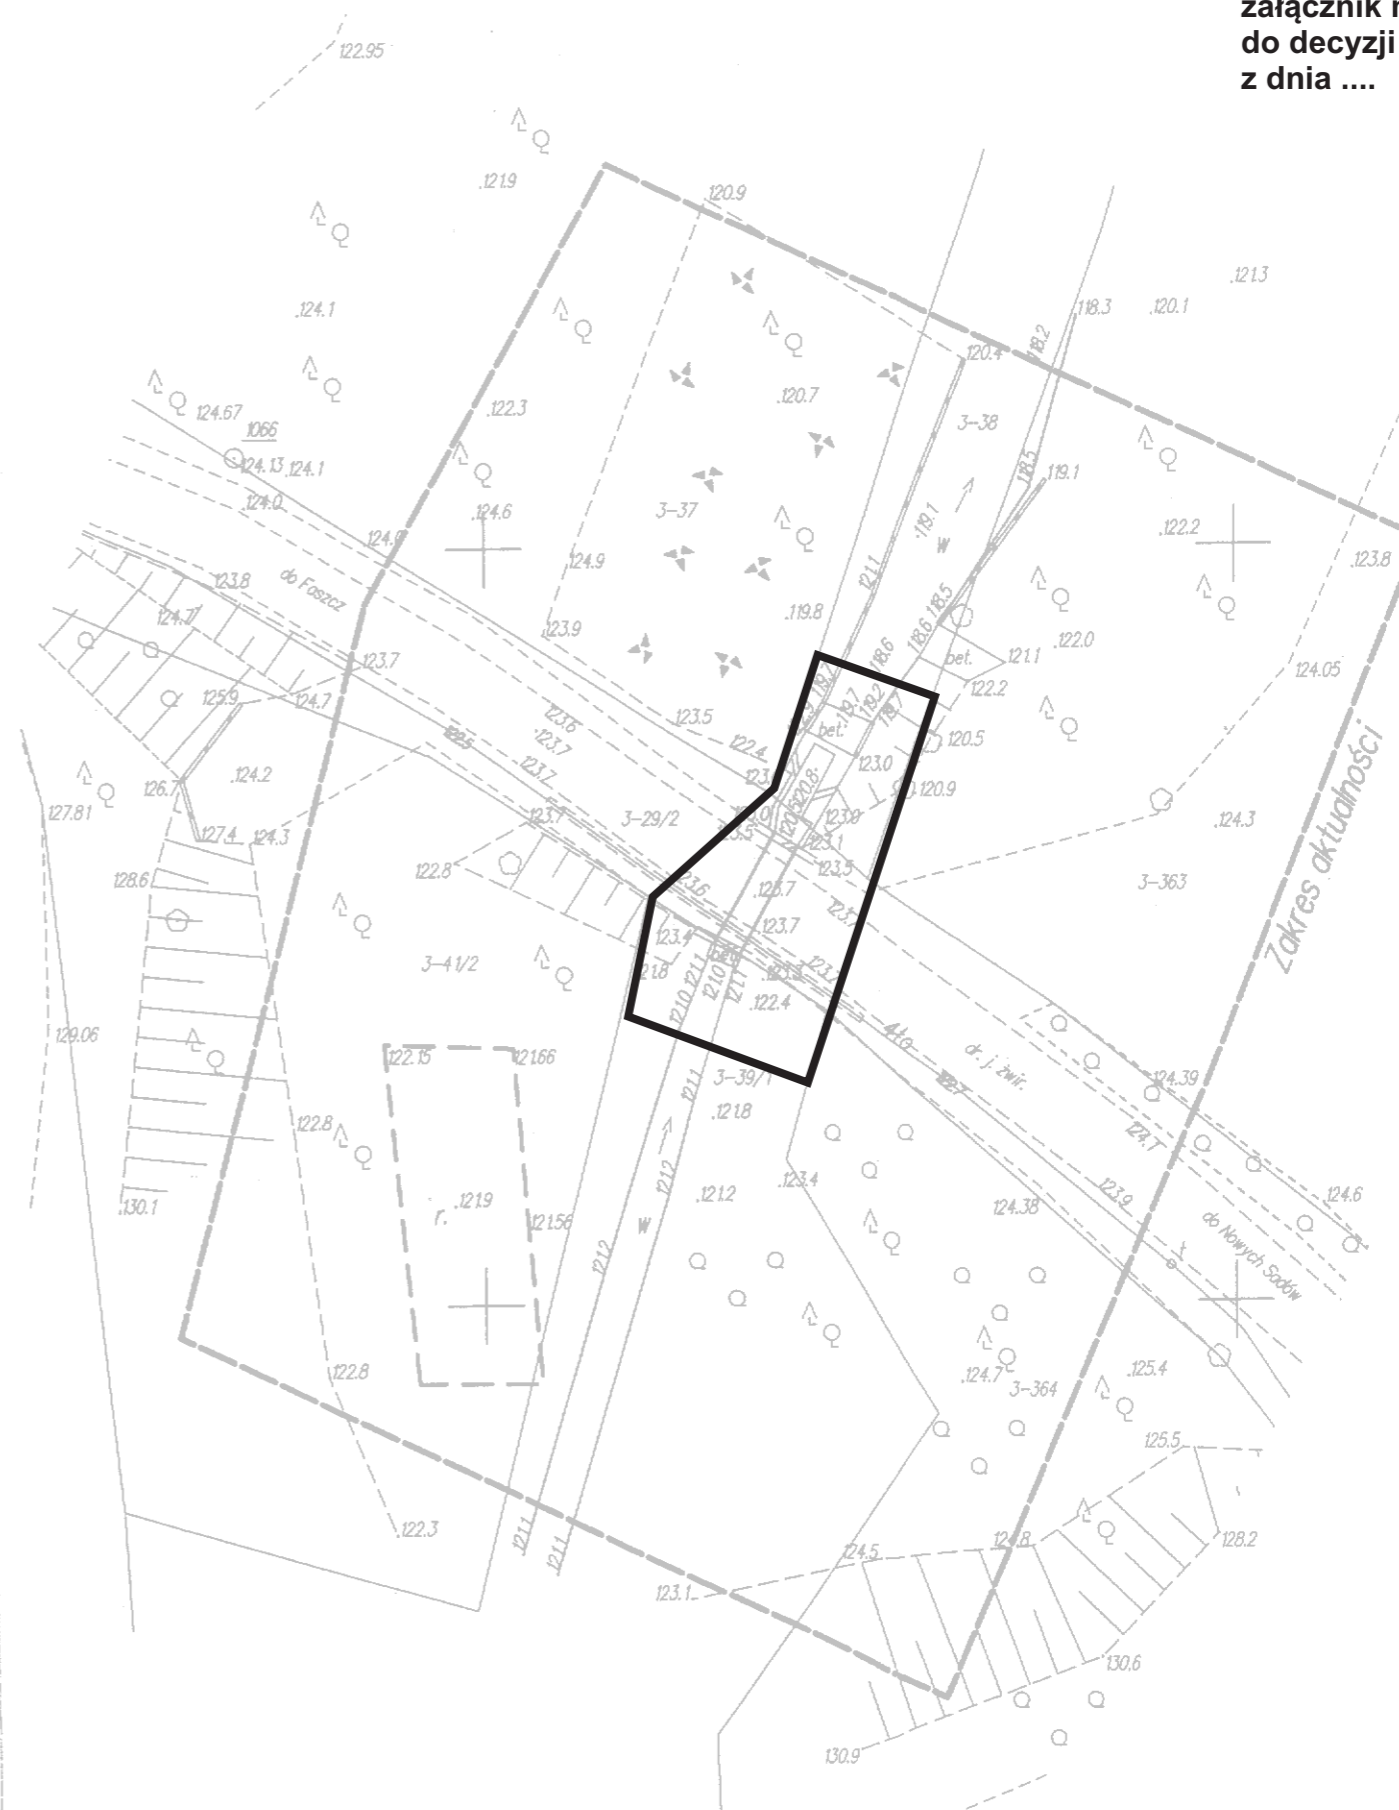

Oznaczenia:

— linie rozgraniczające teren inwestycji